


Чертеж красных линий, границ зон
планируемого к размещению объектов капитального строительства
М 1:500

Схема расположения планировочной структуры
М 1:5000

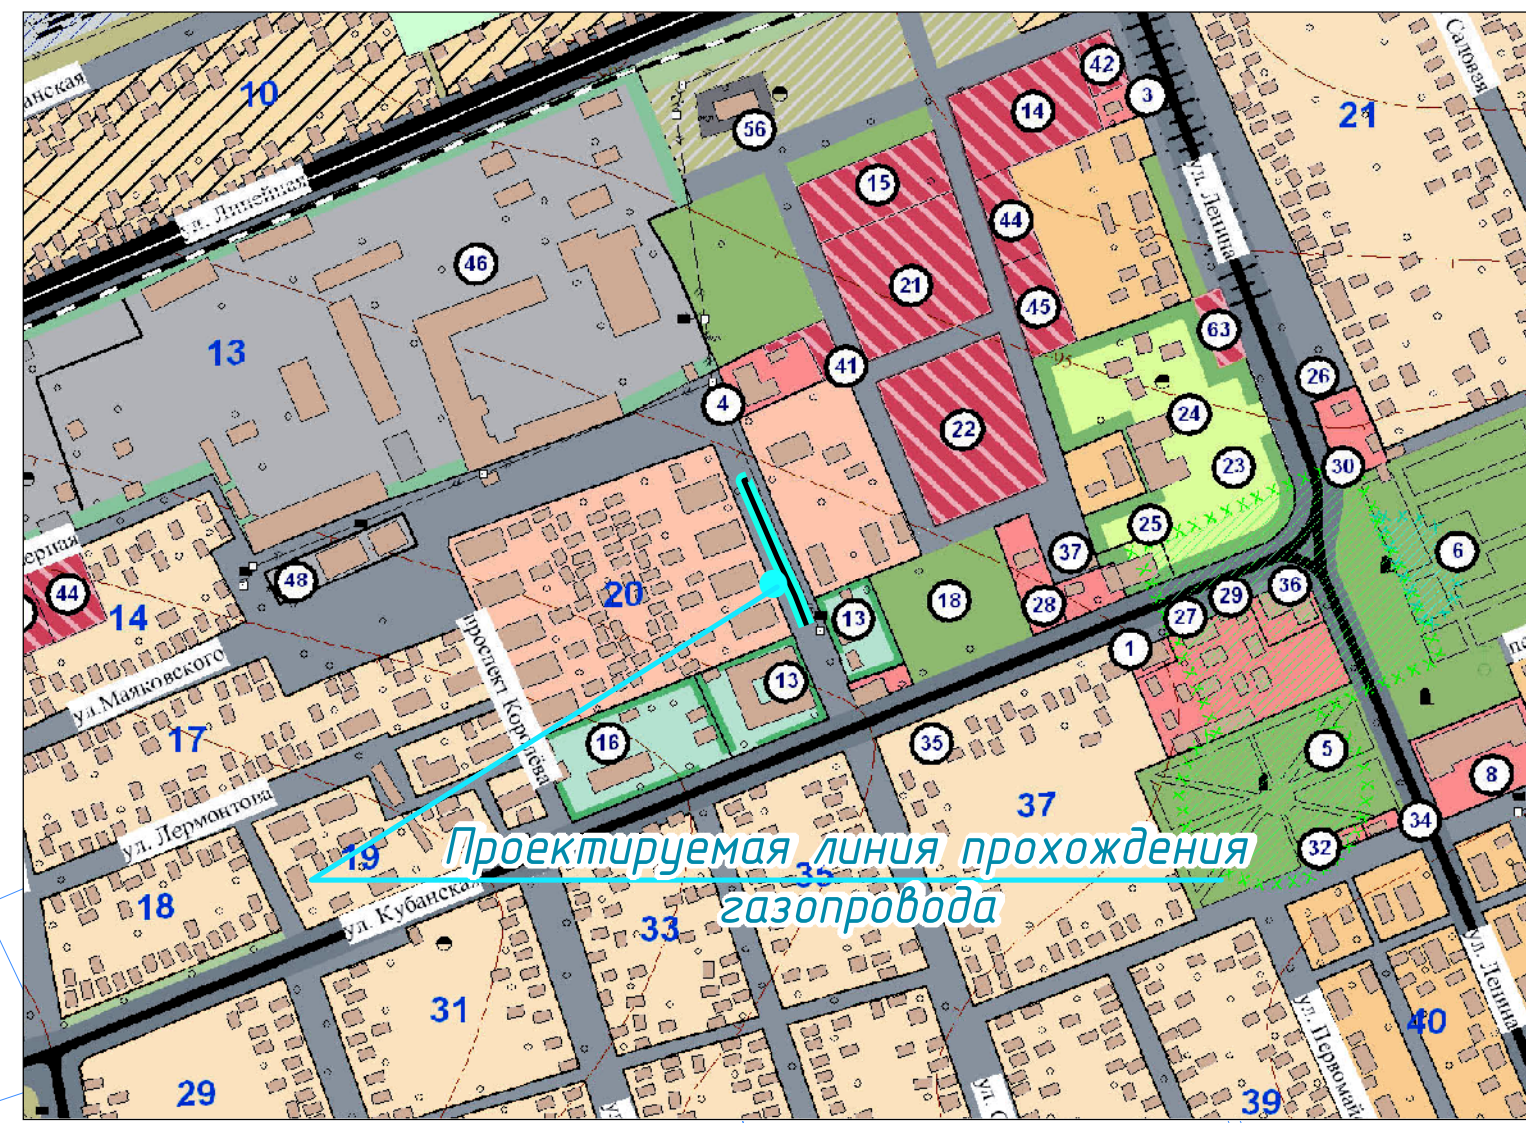

Координаты поворотных точек красных линий

№ точки	Y	X
1	2268388.78762	577497.170358
2	2268391.99294	577489.840416
3	2268389.61341	577488.800005
4	2268409.85824	577442.503086
5	2268421.80585	577416.576089
6	2268431.33675	577393.560902
7	2268423.94562	577390.499738
8	2268414.47455	577413.37026
9	2268402.55985	577439.225979
10	2268379.0782	577492.924733

Условные обозначения			
	Красная линия		
	Проектируемая территория для ведения СМР		
	Поворотные точки красных линий		
	Границы участков внесенные в государственный кадастр недвижимости		
	Граница кадастровых кварталов		
	Проектируемая линия прохождения газопровода		

						Договор № 51 от 15.06.2016 г.		
						Документация по планировке территории (проект планировки и проект межевания) для линейного объекта "Газопровод низкого давления по ул. Советской от №6 до №12 в пос. Куданском Новокузнецкого района Красноварского края"		
Изм.	Колуч.	Лист	№ док.	Подп.	Дата	Том 1 Утверждаемая часть проекта планировки территории	Стадия	Лист
Директор	Кузнецкая Н.М.						ППТ	2
Архитектор						Чертеж красных линий, границ зон планируемого к размещению объектов капитального строительства М 1:500. Схема расположения планировочной структуры М 1:5000		000 "Земгеопроект"