

**ОБЩЕСТВО С ОГРАНИЧЕННОЙ ОТВЕТСТВЕННОСТЬЮ  
«ГРАДОСТРОИТЕЛЬ»**



ИНН 0105077681 КПП 010501001  
ОГРН 1160105053239

---

**Документация по планировке территории**  
(проект планировки территории и проект межевания  
территории) линейного объекта:

**«Система газоснабжения села Горькая  
Балка Новопокровского района»**

**Том 6**

**Графическая часть и исходные данные**

**Материалы по обоснованию проекта межевания  
территории**

г. Майкоп  
2018 год

**ОБЩЕСТВО С ОГРАНИЧЕННОЙ ОТВЕТСТВЕННОСТЬЮ  
«ГРАДОСТРОИТЕЛЬ»**



ИНН 01050/7681 КПП 010501001  
ОГРН 1160105053239

---

Заказчик: Муниципальное бюджетное учреждение Новопокровского района «Отдел капитального строительства»

**Документация по планировке территории**  
(проект планировки территории и проект межевания территории) линейного объекта:

**«Система газоснабжения села Горькая  
Балка Новопокровского района»**

**Том 6**

**Графическая часть и исходные данные**





**Материалы по обоснованию проекта межевания  
территории**

Директор

С.А. Манецкий





## СОСТАВ ПРОЕКТА

№ п/п	Наименование	Примечание
<b>Основная (утверждаемая) часть проекта планировки территории</b>		
1	Том 1 (Проект планировки территории. Графическая часть)	
2	Том 2 (Положение о размещении линейных объектов)	
<b>Материалы по обоснованию проекта планировки территории</b>		
3	Том 3 (Материалы по обоснованию проекта планировки территории. Графическая часть)	
4	Том 4 (Материалы по обоснованию проекта планировки территории. Пояснительная записка)	
<b>Основная (утверждаемая) часть проекта межевания территории</b>		
5	Том 5 (Текстовая часть и чертежи межевания территории)	
<b>Материалы по обоснованию проекта межевания территории</b>		
6	Том 6 (Графическая часть и исходные данные)	

					Документация по планировке территории (проект планировки территории и проект межевания территории)			
Изм.	Лист	№ док.	Подпись	Дата	Состав проекта	Стадия	Лист	Листов
Директор		Манецкий С.А.				П	1	1
Инженер		Манецкий С.А.						
Инженер		Таджимухомедов						
						 ООО «Градостроитель»		


## СОДЕРЖАНИЕ ТОМА

№ п/п	Наименование	Примечание	
		лист	стр.
1	Титульный лист	1	1
2	Состав проекта	1	2
3	Содержание тома	1	3
	<b>Графическая часть</b>		
4	Чертеж межевания, с отображением зон с особыми условиями использования территории М 1:2000	24	4-27
	<b>Приложения</b>		
5	Выписки из Единого Государственного Реестра Недвижимости (представлены на электронном носителе)	1127	28-1154

					Том 6 (Графическая часть и исходные данные)			
Изм.	Лист	№ док.	Подпись	Дата				
					<div>Содержание тома</div> <div> ООО «Градостроитель»</div>			
Директор	Манецкий С.А.							
Инженер	Манецкий С.А.							
Инженер	Таджимухомедов							

«Система газоснабжения села Горькая Балка Новопокровского района»

Чертеж межевания, с отображением зон с особыми условиями использования территории

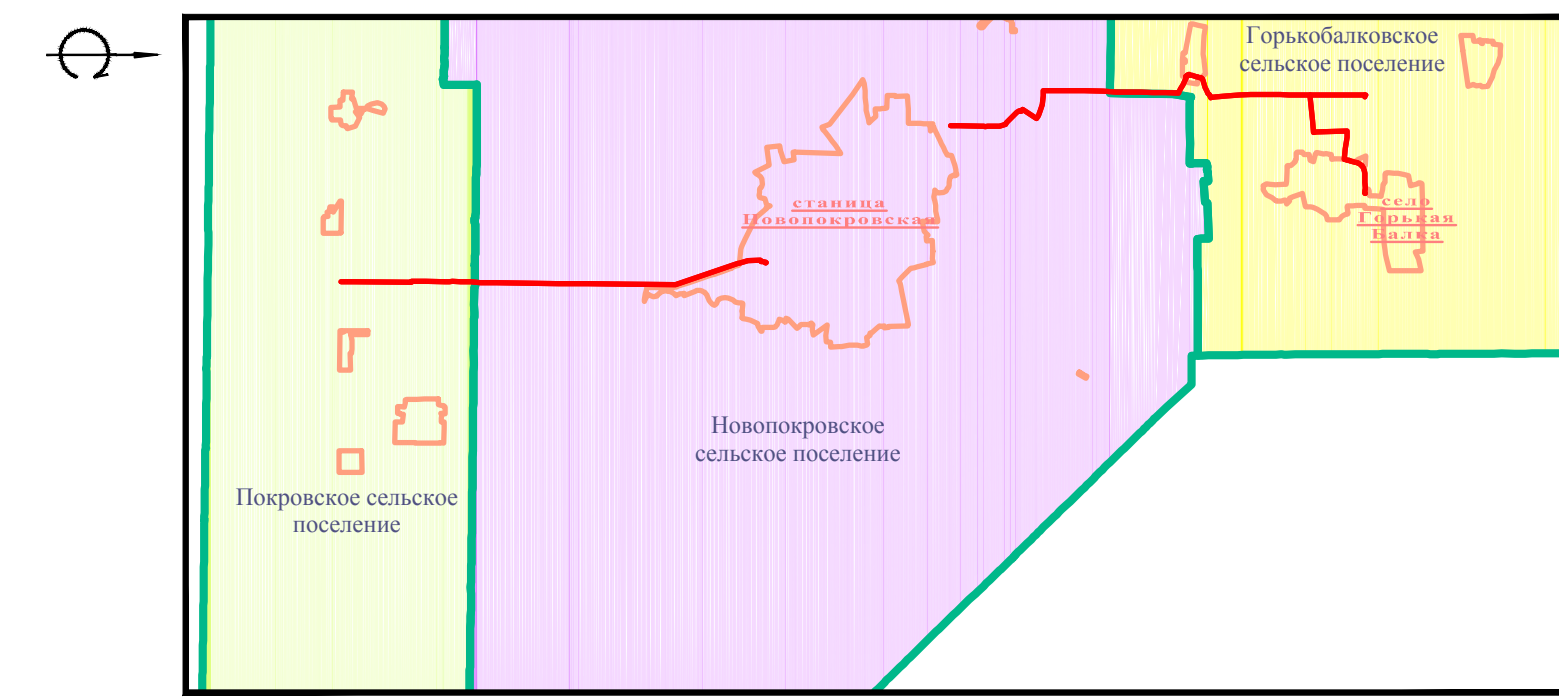

Условные обозначения



- Граница территории, в отношении которой осуществляется подготовка проекта планировки
- Граница зоны планируемого размещения объекта (на период строительства объекта)
- Граница зоны планируемого размещения объекта (постоянный отвод)
- Ось проектируемого газопровода высокого давления
- Планируемые к установлению красные линии и их точки поворота
- Границы сельских поселений
- Границы населенных пунктов
- Границы и кадастровые номера земельных участков, согласно сведений из Единого государственного реестра недвижимости
- Границы и номера кадастровых кварталов

- Условный номер образуемой части земельного участка
- Условный номер образуемого земельного участка
- Образуемый земельный участок (для размещения объекта)
- Образуемый земельный участок (на период строительства объекта)
- Образуемая часть земельного участка (на период строительства объекта)

- Существующие дороги с капитальным покрытием
- Существующие грунтовые дороги
- Существующие здания
- Земли водного фонда

Зоны с особыми условиями использования территории:


- Границы охранных зон существующих инженерных сетей
- Санитарно - защитная зона водопровода
- Санитарно-защитная зона от объектов коммунального назначения, производственных и сельскохозяйственных предприятий
- Водоохранная зона
- Придорожная полосы автомобильной дороги

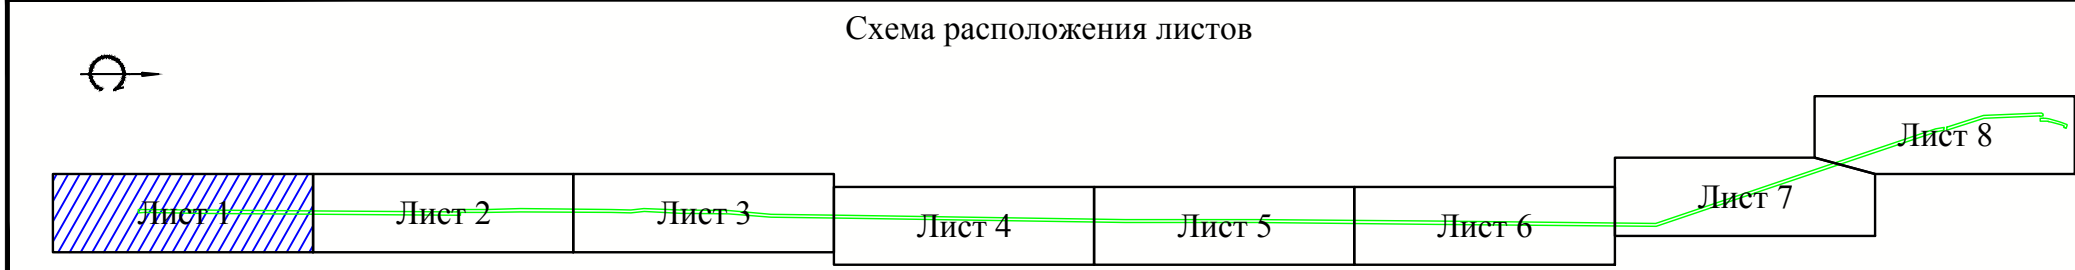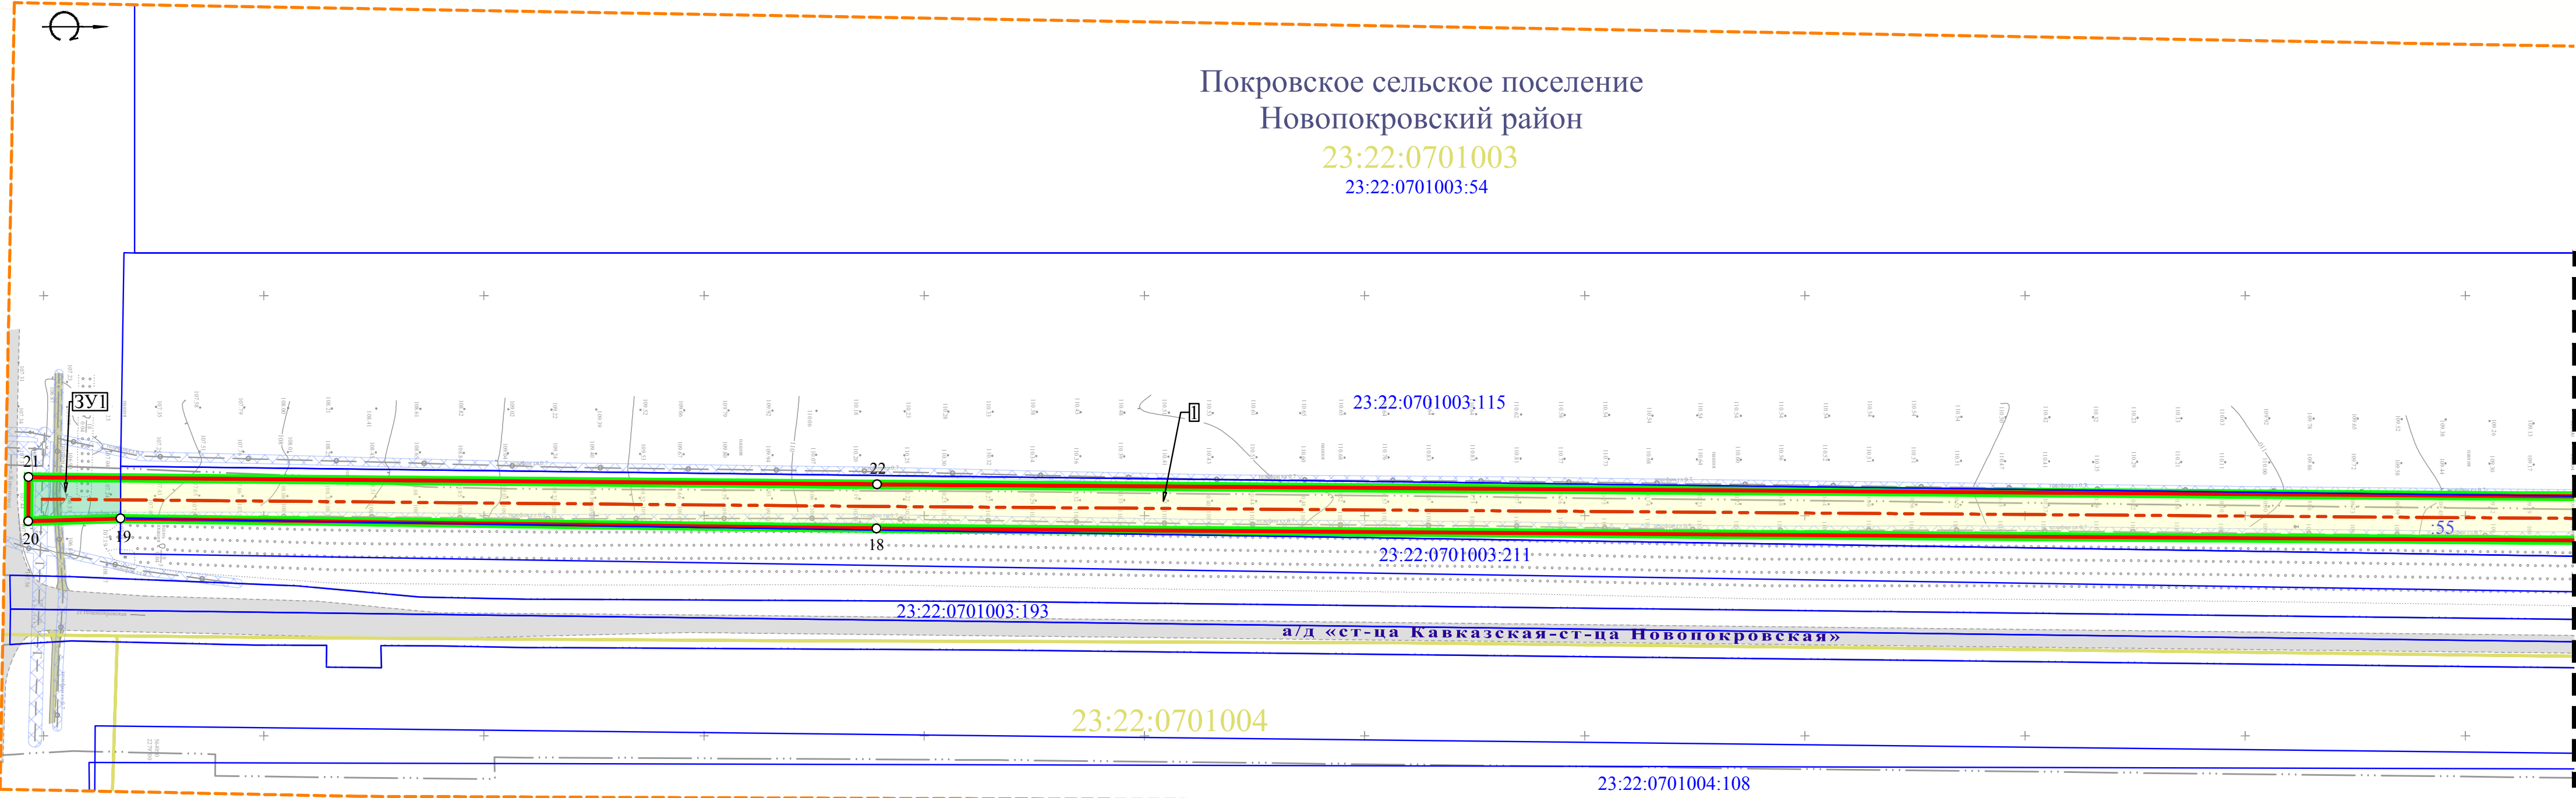

						Муниципальный контракт № 0318300128917000492-0090359-02 от 05.12.2017 г.
						«Система газоснабжения села Горькая Балка Новопокровского района»
Изм.	Кол.уч.	Лист	№ док.	Подпись	Дата	Материалы по обоснованию проекта межевания территории
						Том 6 (Графическая часть и исходные данные)
Директор	Манецкий С.А.					Стадия
Инженер	Манецкий С.А.					Лист
Инженер	Таджимухомедов					Листов
						П
						1
						24
						Чертеж межевания, с отображением зон с особыми условиями использования территории
						М 1:2000
						ООО «Градостроитель»




«Система газоснабжения села Горькая Балка Новопокровского района»  
Чертеж межевания, с отображением зон с особыми условиями  
использования территории

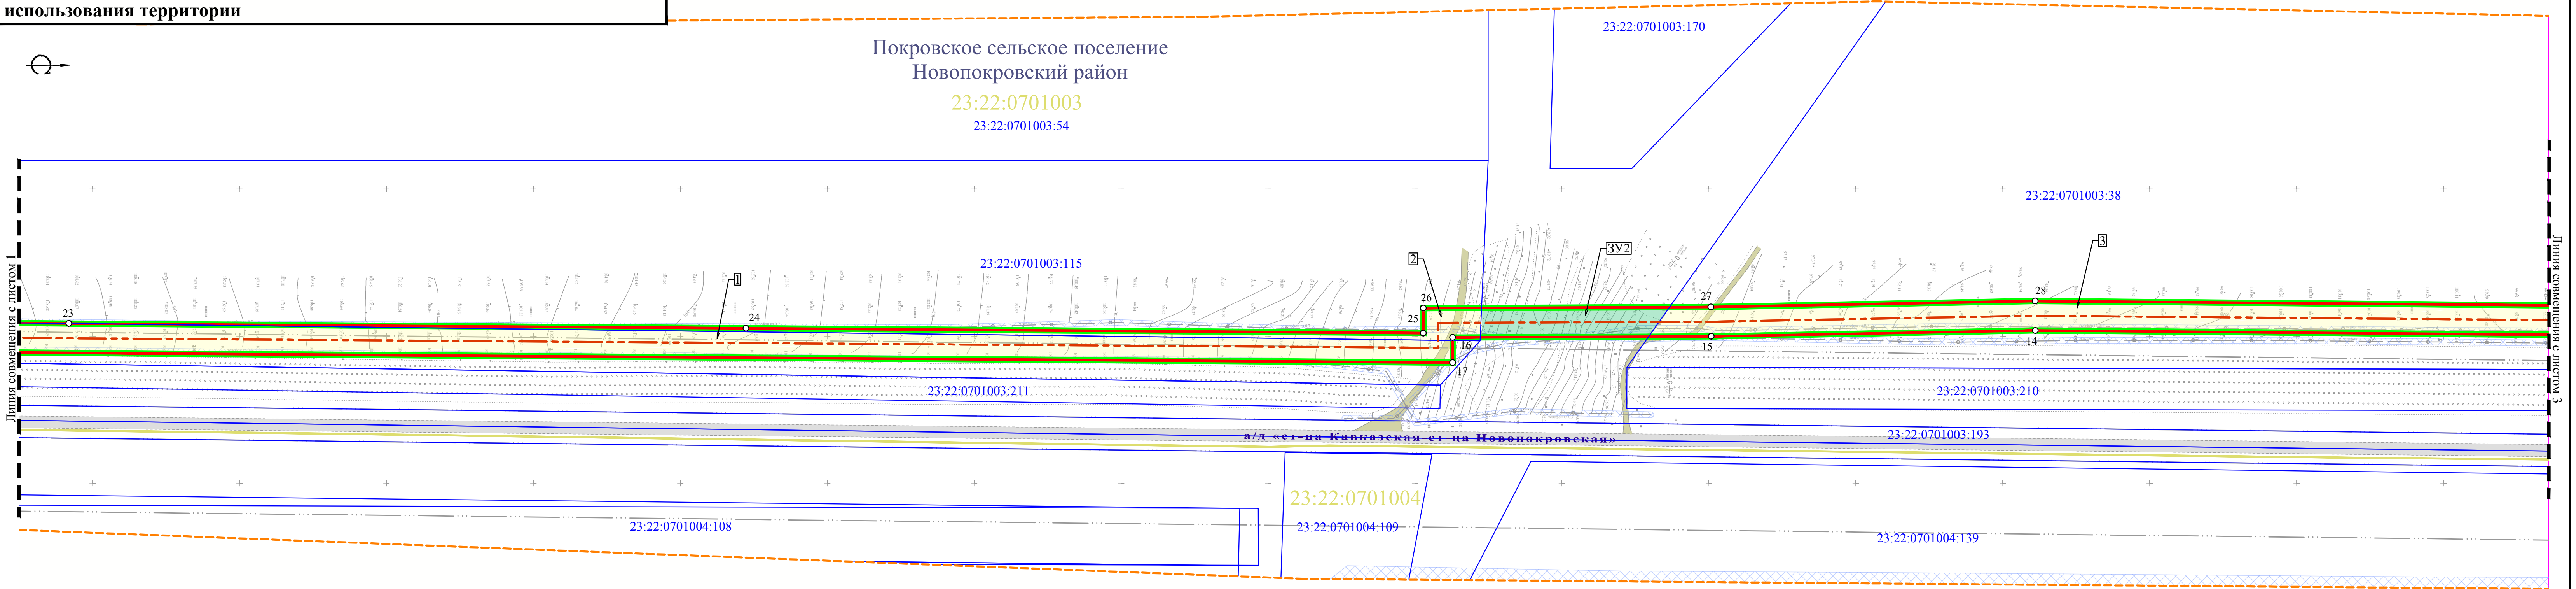

Линия совмещения с листом 1

Линия совмещения с листом 3

Примечание:  
1. Условные обозначения приведены на Листе 1;  
2. Система высот Балтийская;  
3. Система координат МСК-23.

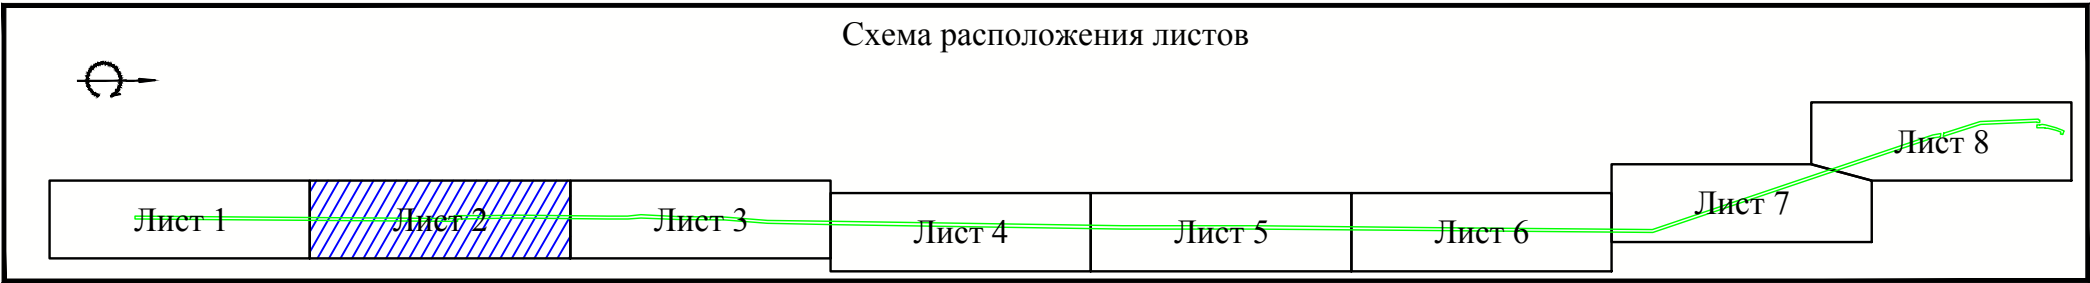


								Чертеж межевания, с отображением зон с особыми условиями использования территории М 1:2000	Лист
Изм.	Кол.уч.	Лист	№ док.	Подп.	Дата				2

«Система газоснабжения села Горькая Балка Новопокровского района»  
Чертеж межевания, с отображением зон с особыми условиями  
использования территории



Примечание:  
1. Условные обозначения приведены на Листе 1;  
2. Система высот Балтийская;  
3. Система координат МСК-23.

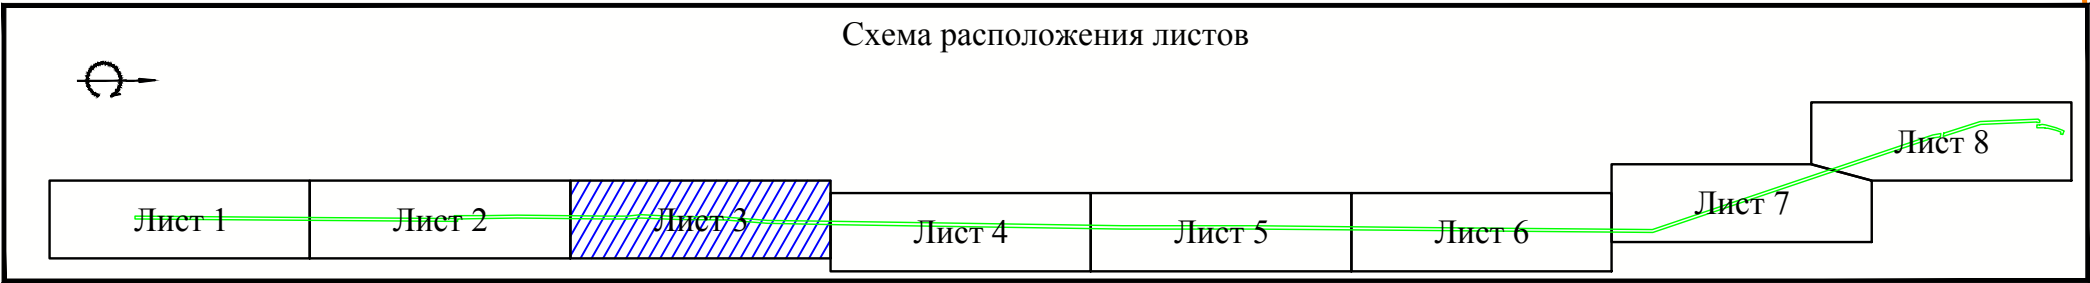


								Чертеж межевания, с отображением зон с особыми условиями использования территории М 1:2000	Лист
Изм.	Кол.уч.	Лист	№ док.	Подп.	Дата				3




«Система газоснабжения села Горькая Балка Новопокровского района»

Чертеж межевания, с отображением зон с особыми условиями использования территории

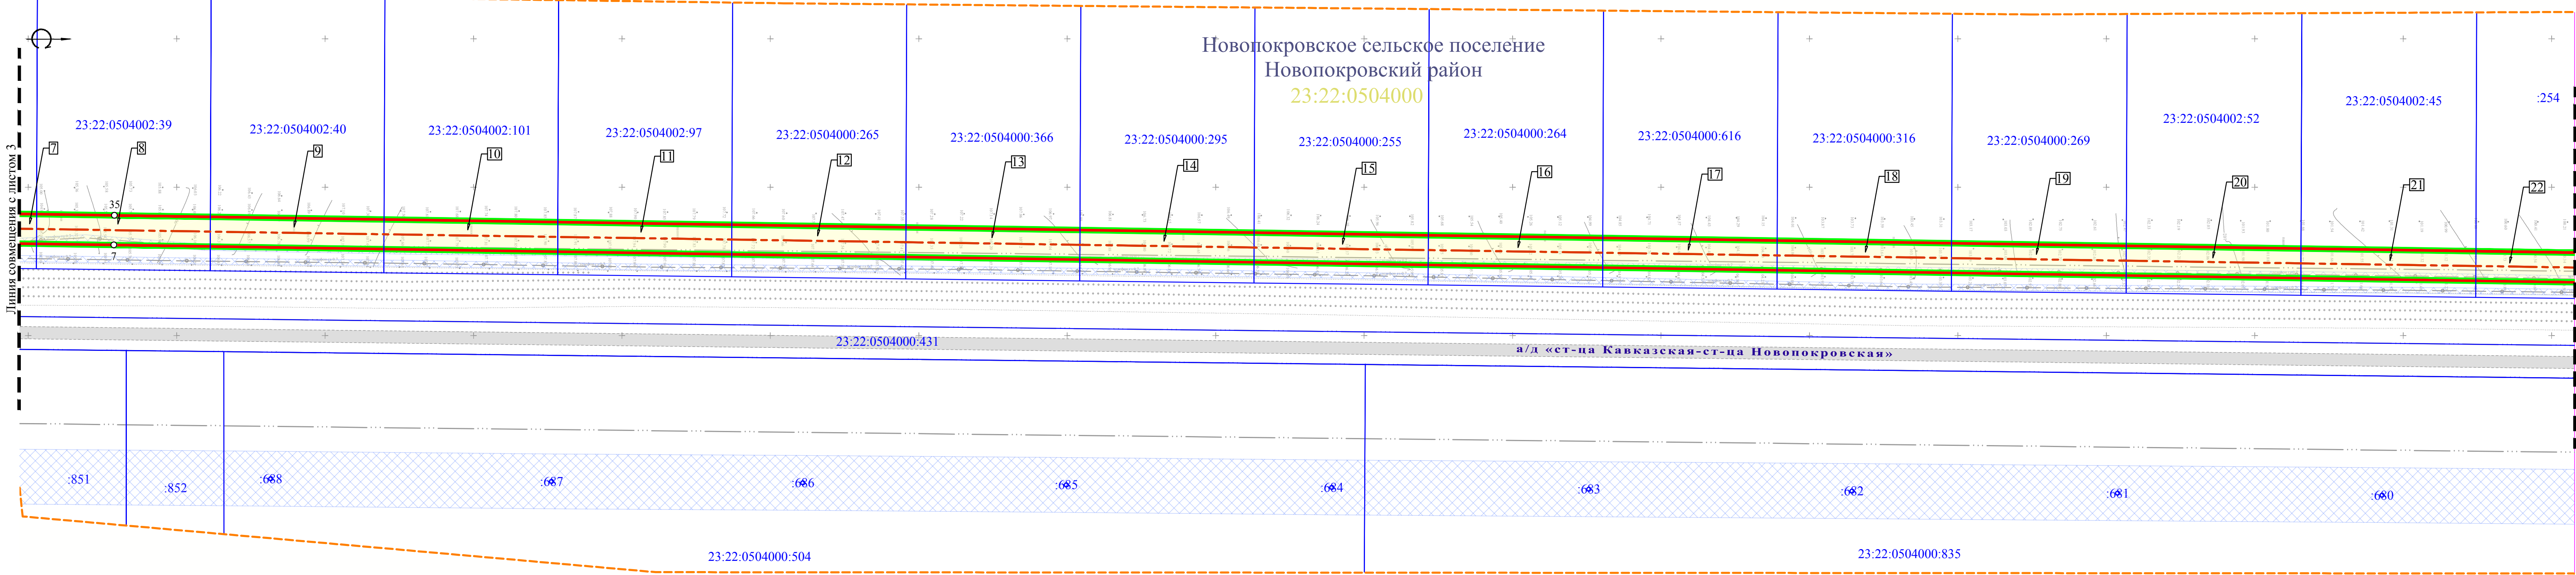


Примечание:  
1. Условные обозначения приведены на Листе 1;  
2. Система высот Балтийская;  
3. Система координат МСК-23.

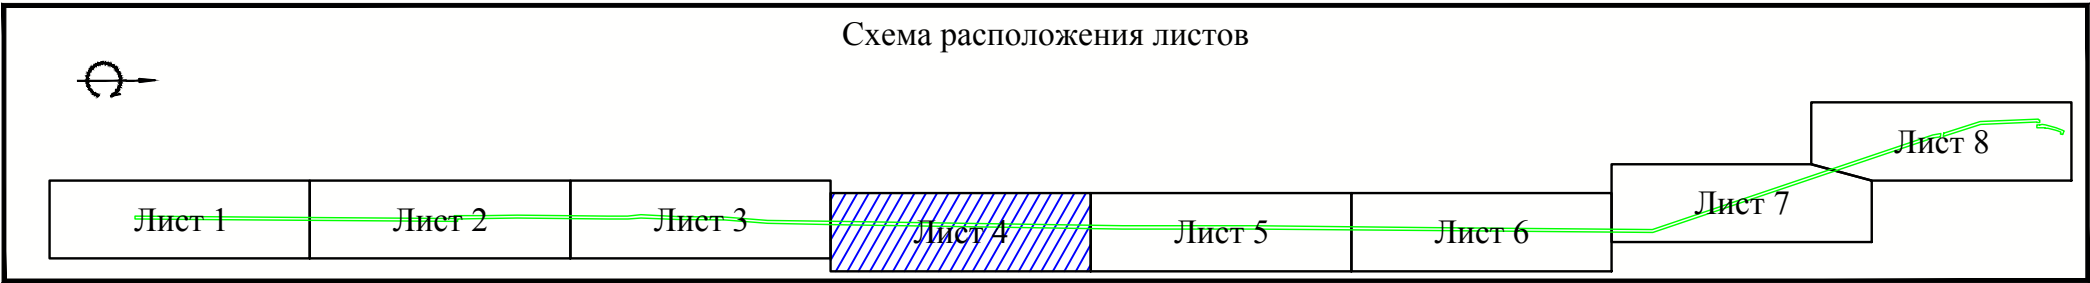


								Чертеж межевания, с отображением зон с особыми условиями использования территории М 1:2000	Лист
Изм.	Кол.уч.	Лист	№ док.	Подп.	Дата				4



«Система газоснабжения села Горькая Балка Новопокровского района»  
Чертеж межевания, с отображением зон с особыми условиями  
использования территории

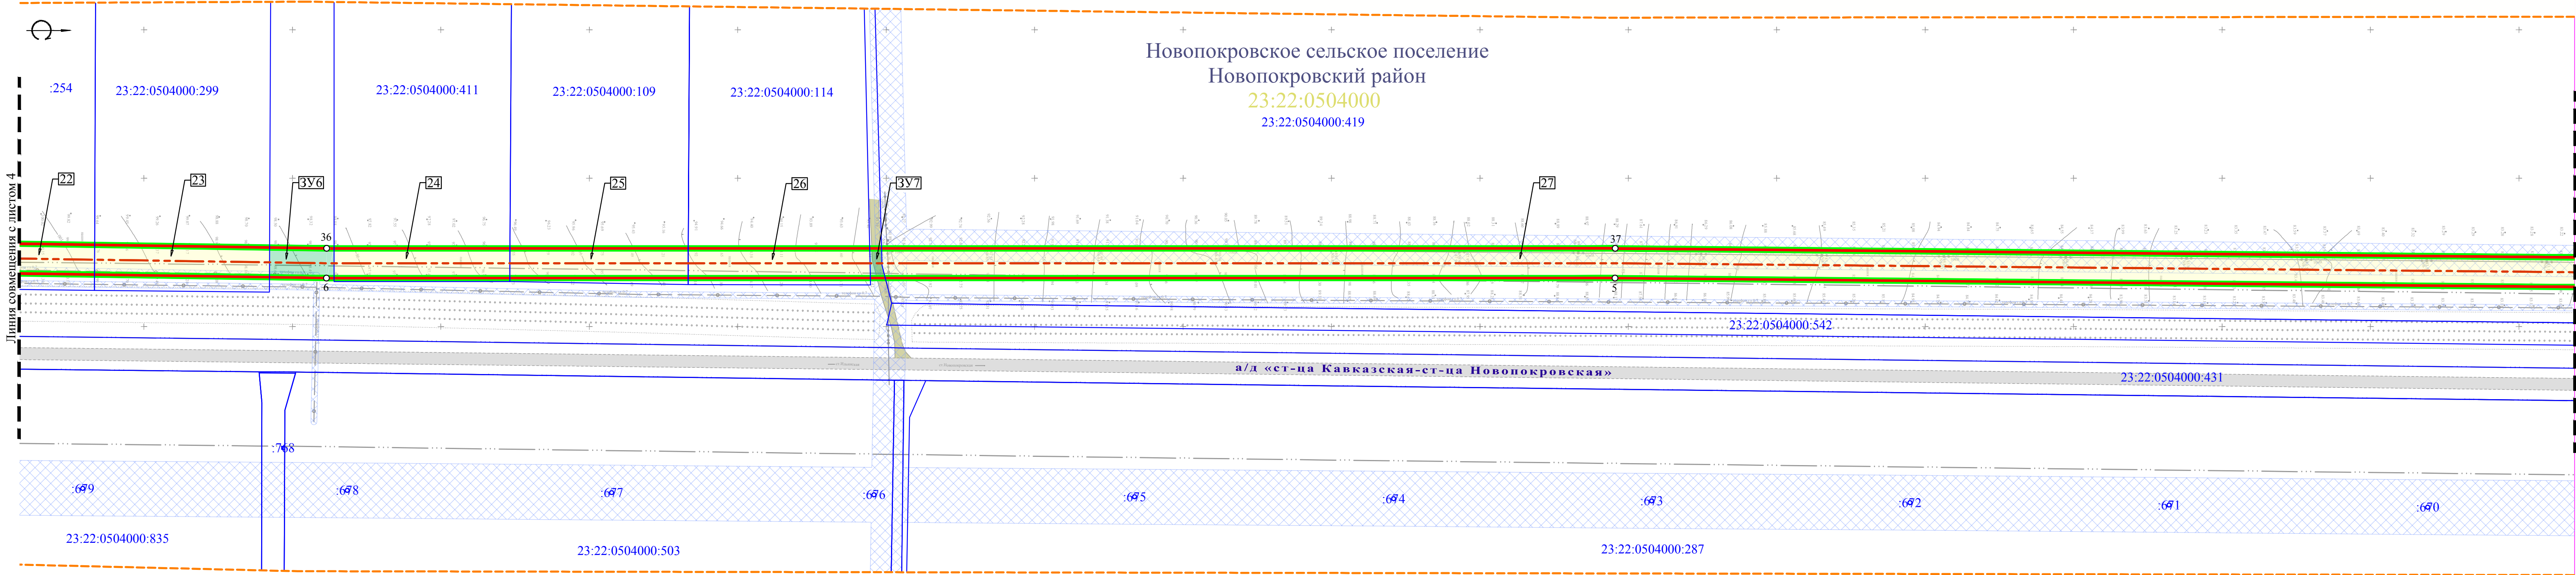


Примечание:  
1. Условные обозначения приведены на Листе 1;  
2. Система высот Балтийская;  
3. Система координат МСК-23.

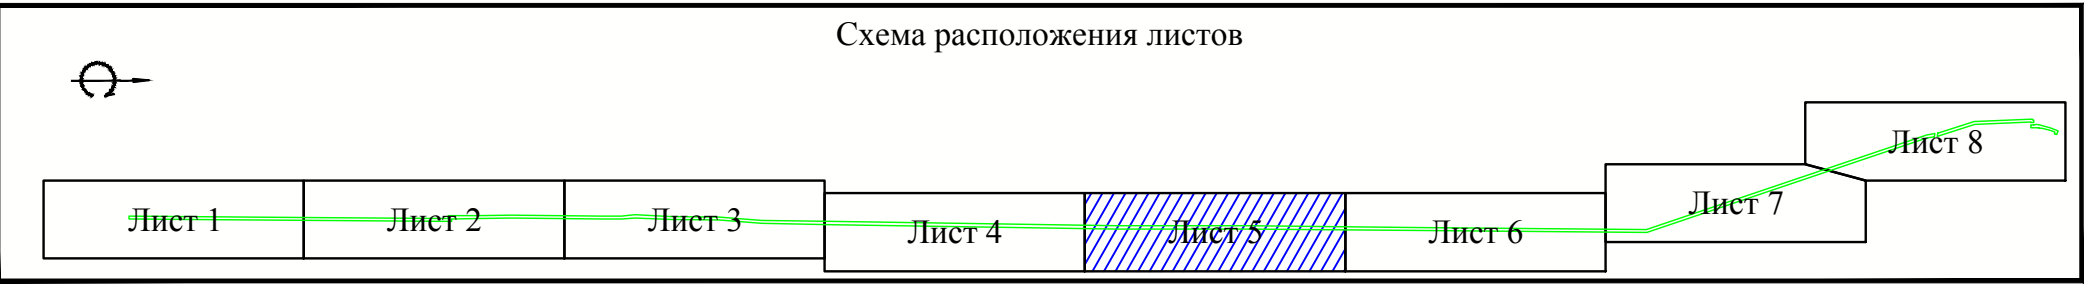


							Чертеж межевания, с отображением зон с особыми условиями использования территории М 1:2000	Лист
Изм.	Кол.уч.	Лист	№ док.	Подп.	Дата			5

«Система газоснабжения села Горькая Балка Новопокровского района»  
Чертеж межевания, с отображением зон с особыми условиями  
использования территории

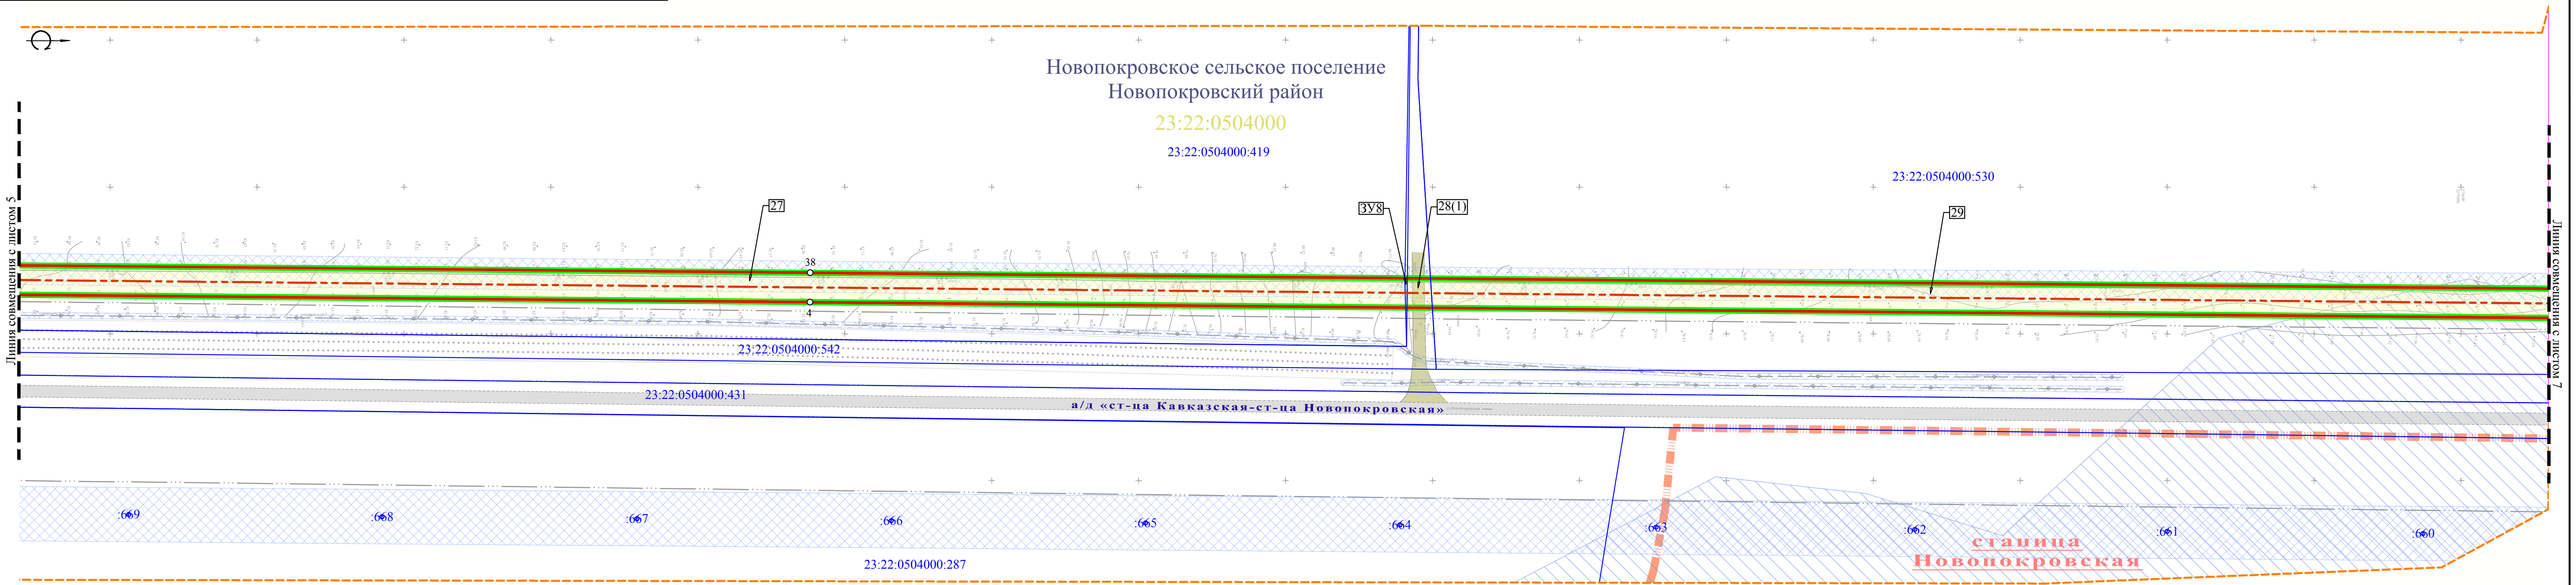


Примечание:  
1. Условные обозначения приведены на Листе 1;  
2. Система высот Балтийская;  
3. Система координат МСК-23.

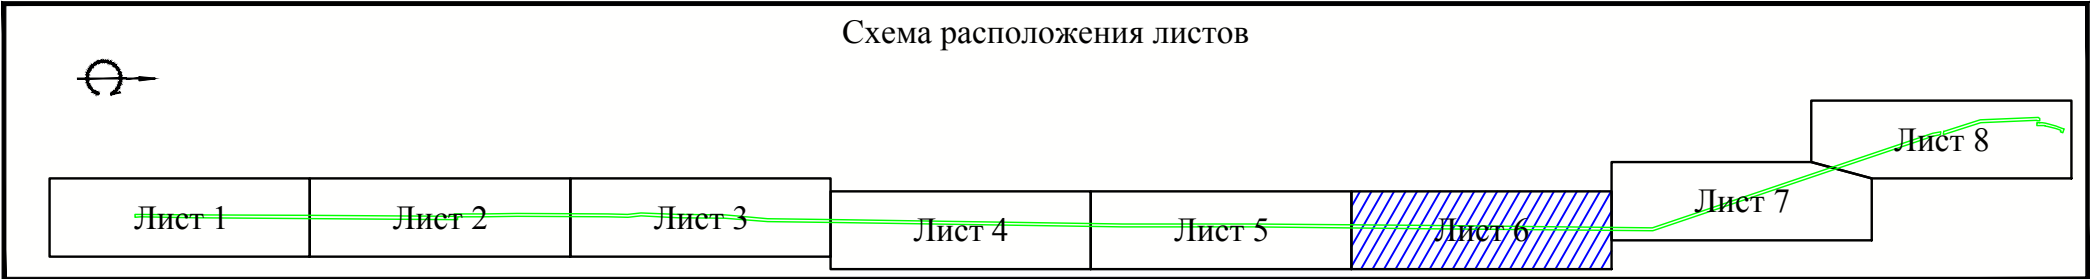

								Чертеж межевания, с отображением зон с особыми условиями использования территории М 1:2000	Лист
Изм.	Кол.уч.	Лист	№ док.	Подп.	Дата				6



**Чертеж межевания, с отображением зон с особыми условиями использования территории**

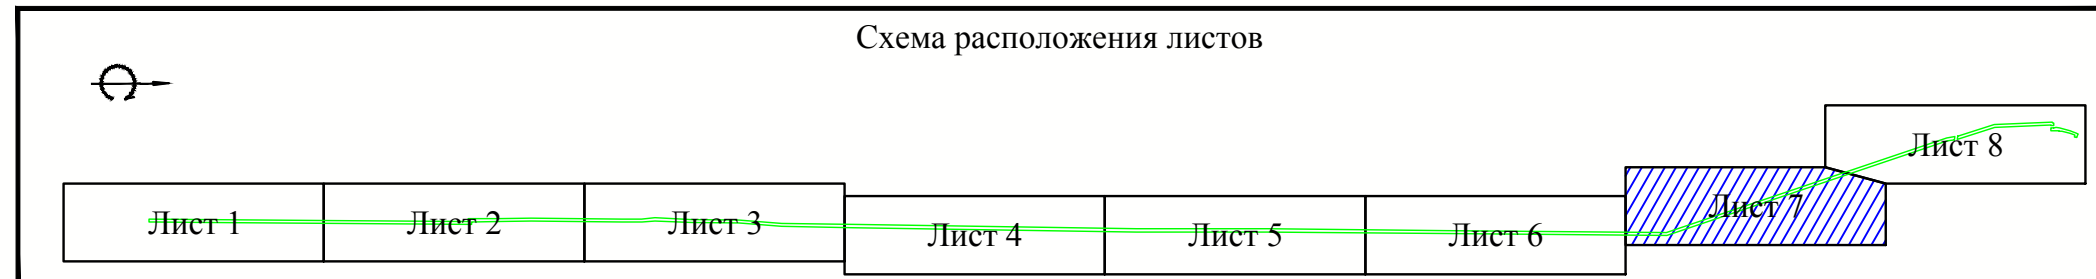


1. Условные обозначения приведены на Листе 1;
2. Система высот Балтийская;
3. Система координат МСК-23.

						Чертеж межевания, с отображением зон с особыми условиями использования территории М 1:2000	Лист
Изм.	Кол.уч	Лист	№ док.	Подп.	Дата		7



**Чертеж межевания, с отображением зон с особыми условиями использования территории**

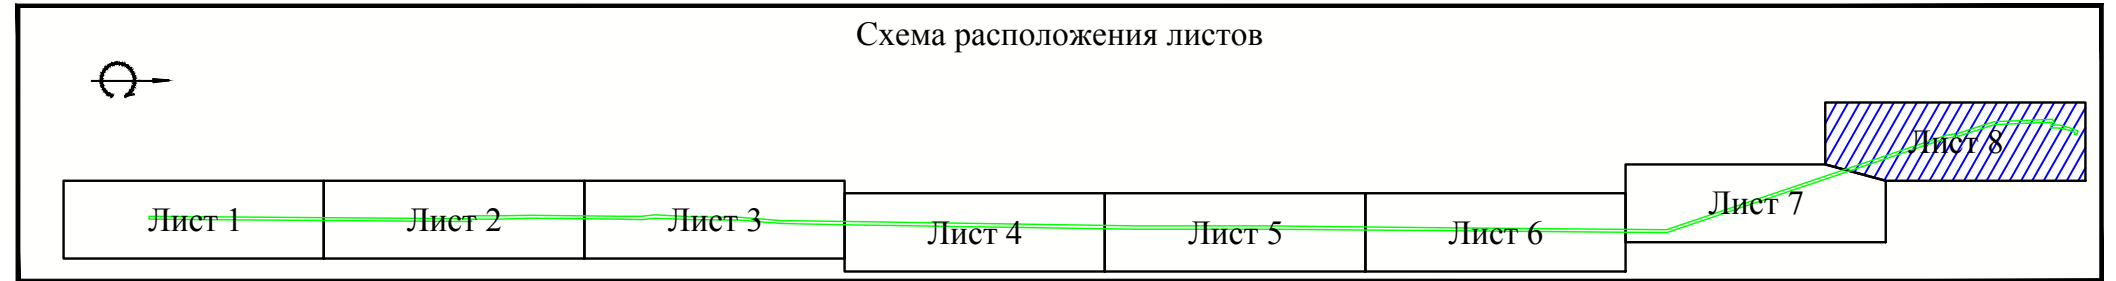



1. Условные обозначения приведены на Листе 1;
2. Система высот Балтийская;
3. Система координат МСК-23.

Чертеж межевания, с отображением зон с особыми условиями использования территории М 1:2000



«Система газоснабжения села Горькая Балка Новопокровского района»

Чертеж межевания, с отображением зон с особыми условиями использования территории

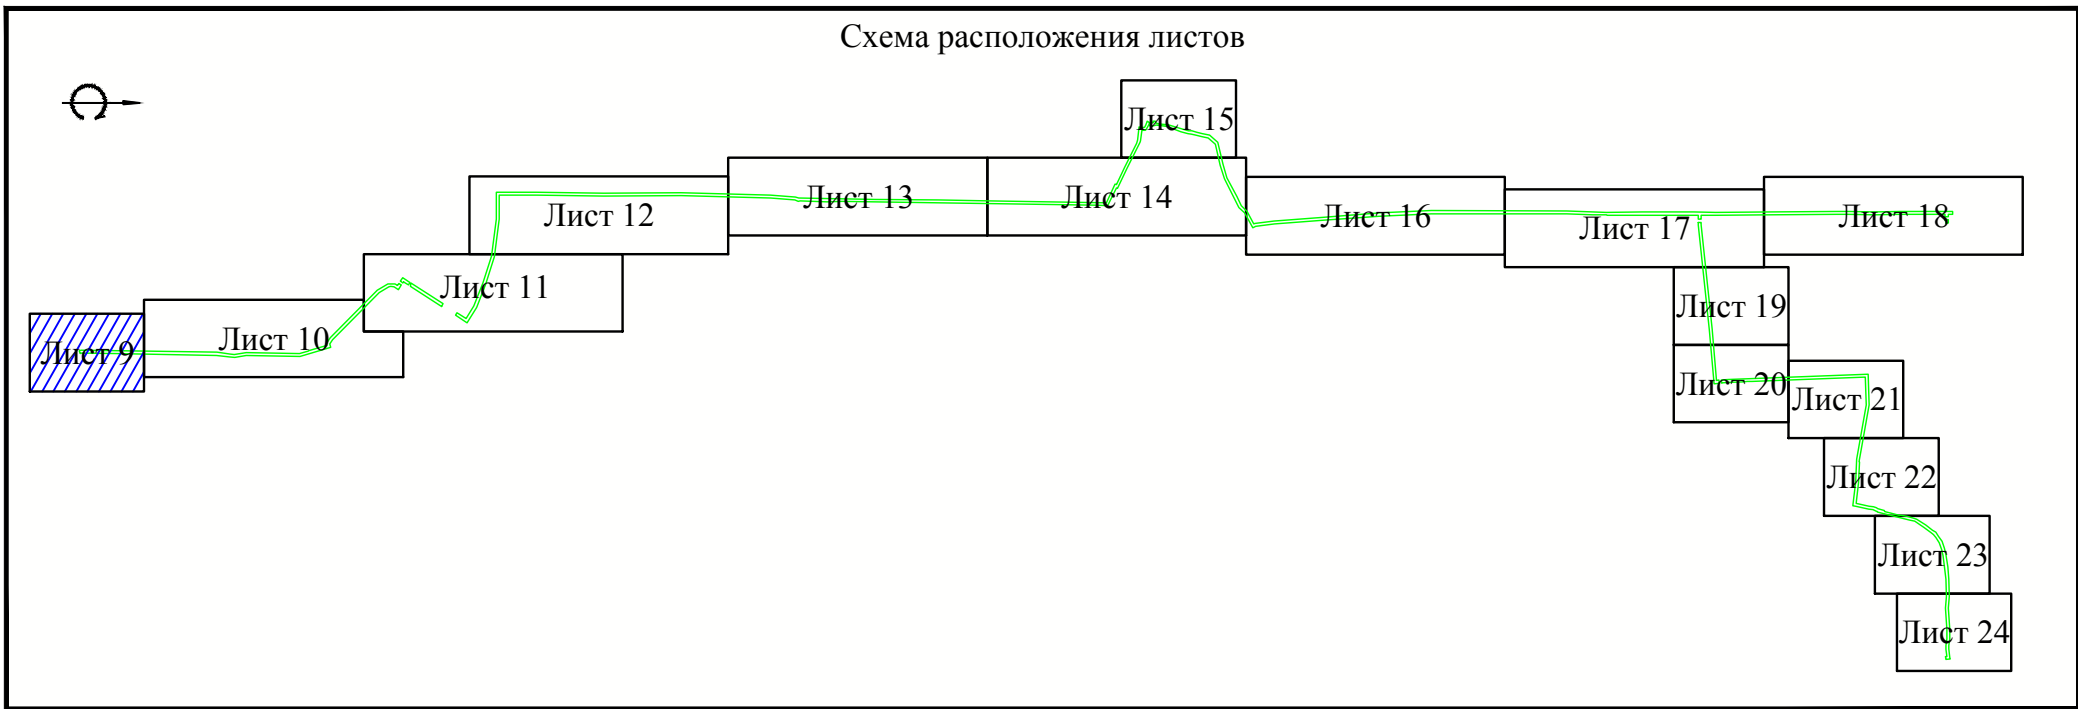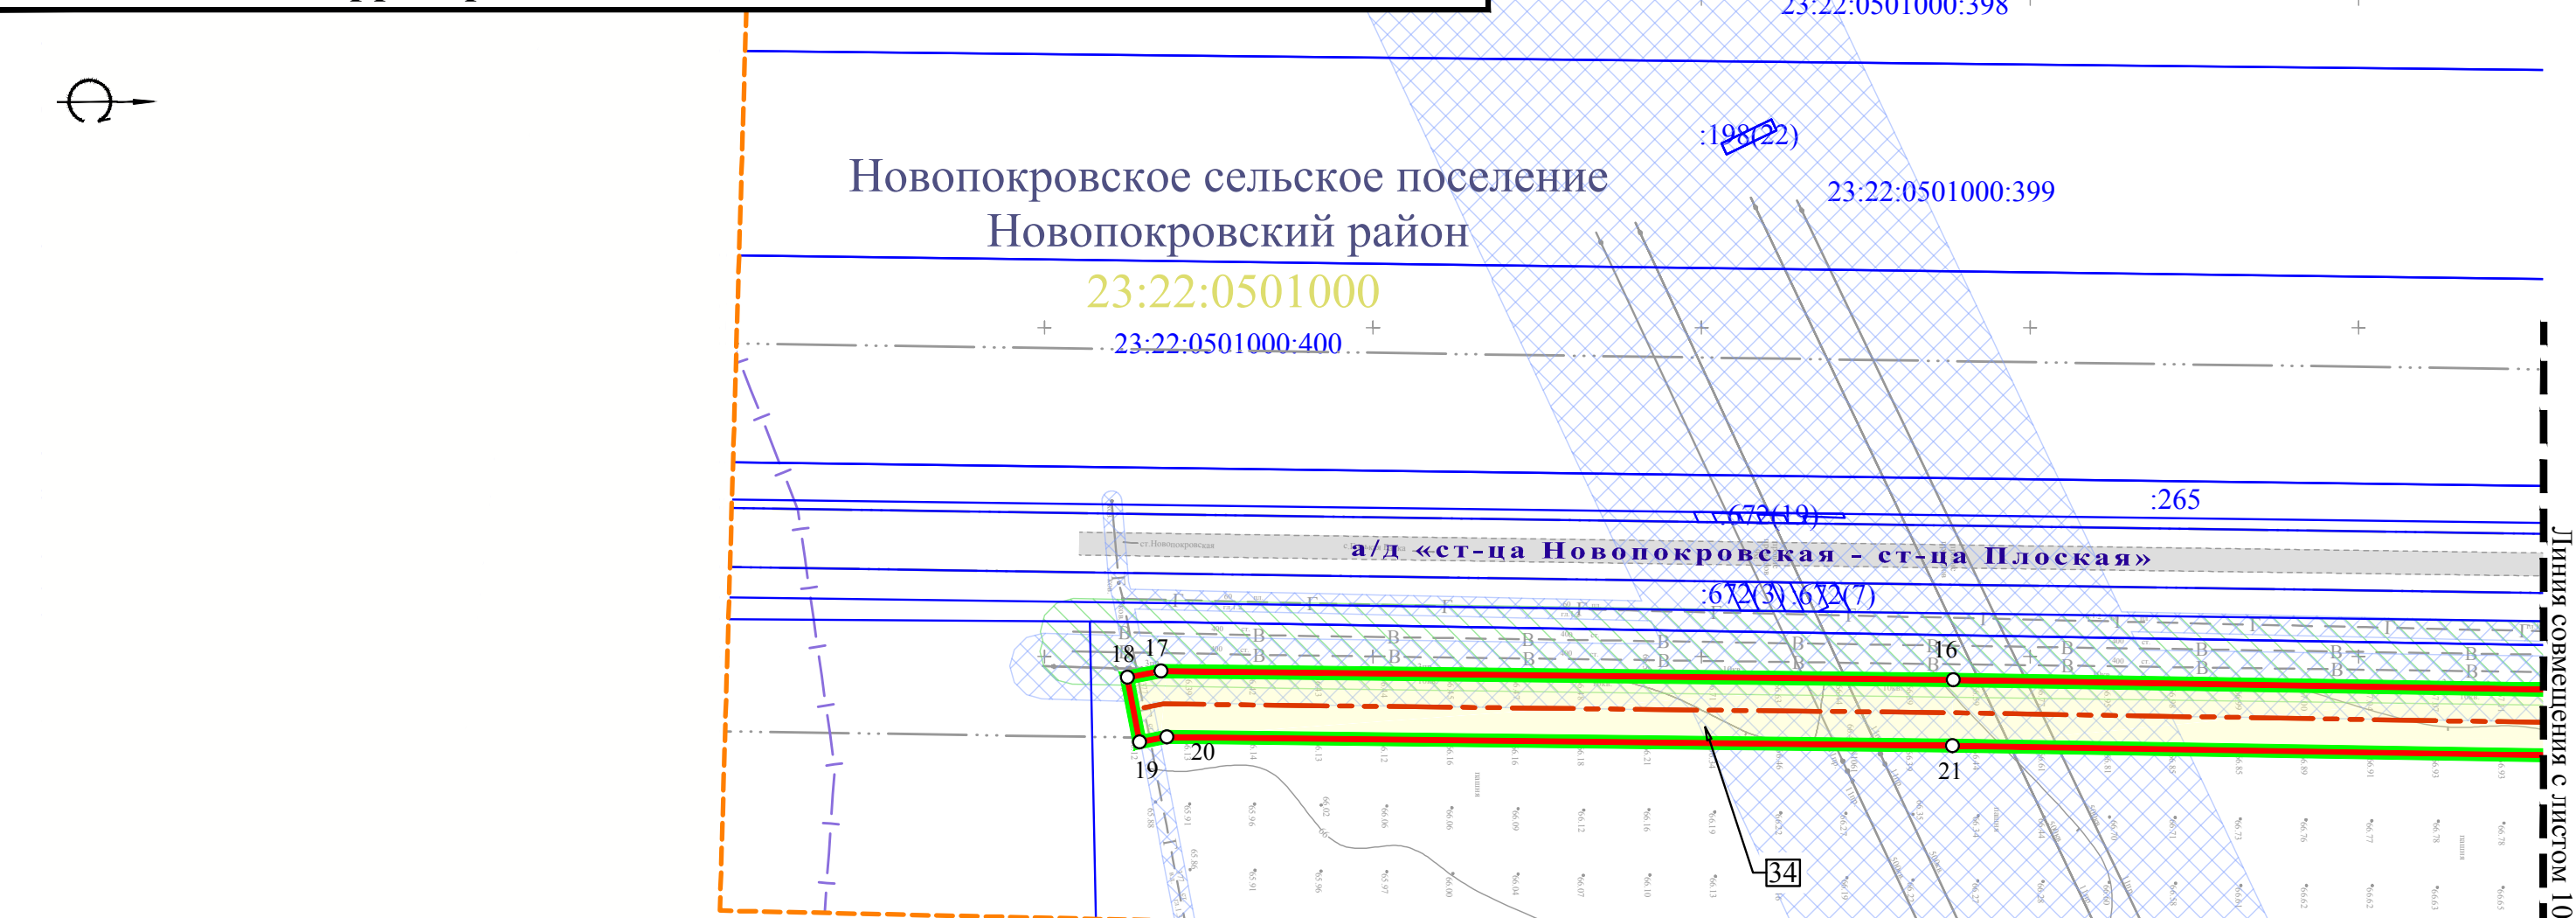

Примечание:


1. Условные обозначения приведены на Листе 1;
2. Система высот Балтийская;
3. Система координат МСК-23.

Изм.	Кол.уч	Лист	№ док.	Подп.	Дата


Чертеж межевания, с отображением зон с особыми условиями использования территории М 1:2000

Лист  
9

«Система газоснабжения села Горькая Балка Новопокровского района»  
Чертеж межевания, с отображением зон с особыми условиями  
использования территории

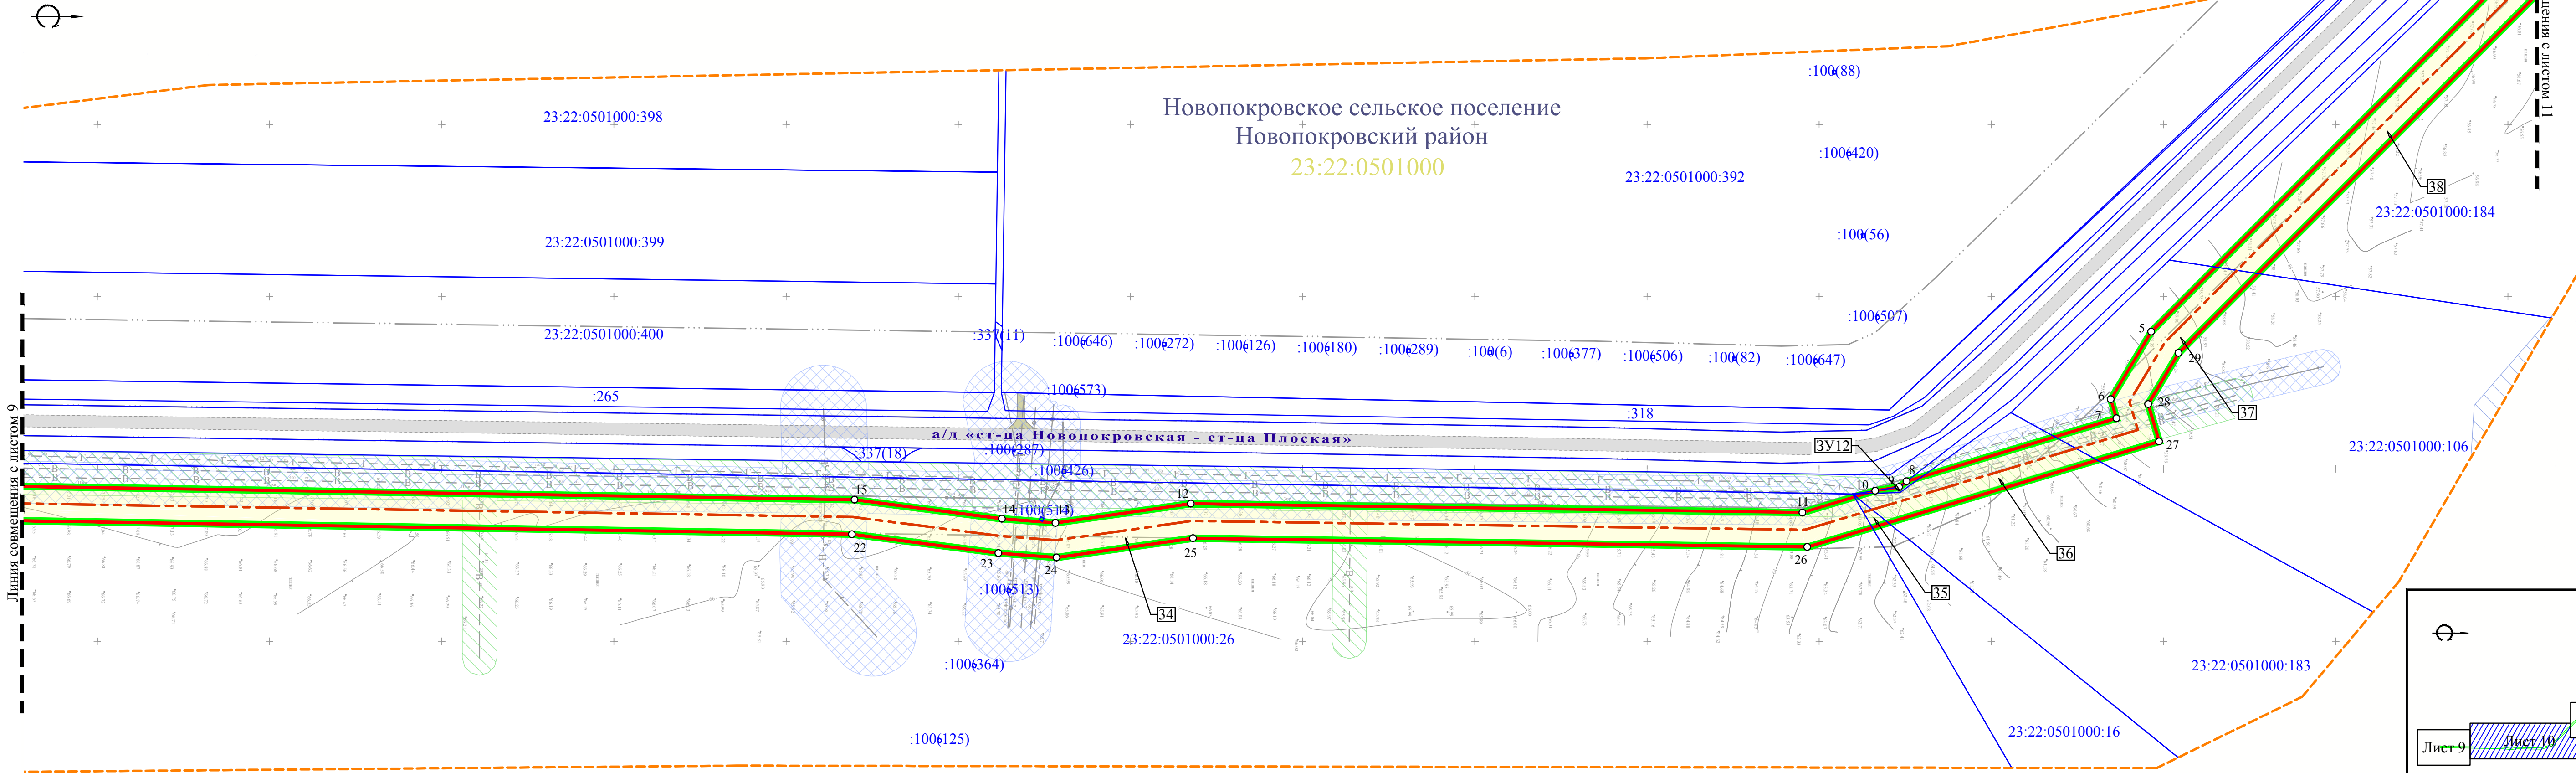


Примечание:  
1. Условные обозначения приведены на Листе 1;  
2. Система высот Балтийская;  
3. Система координат МСК-23.

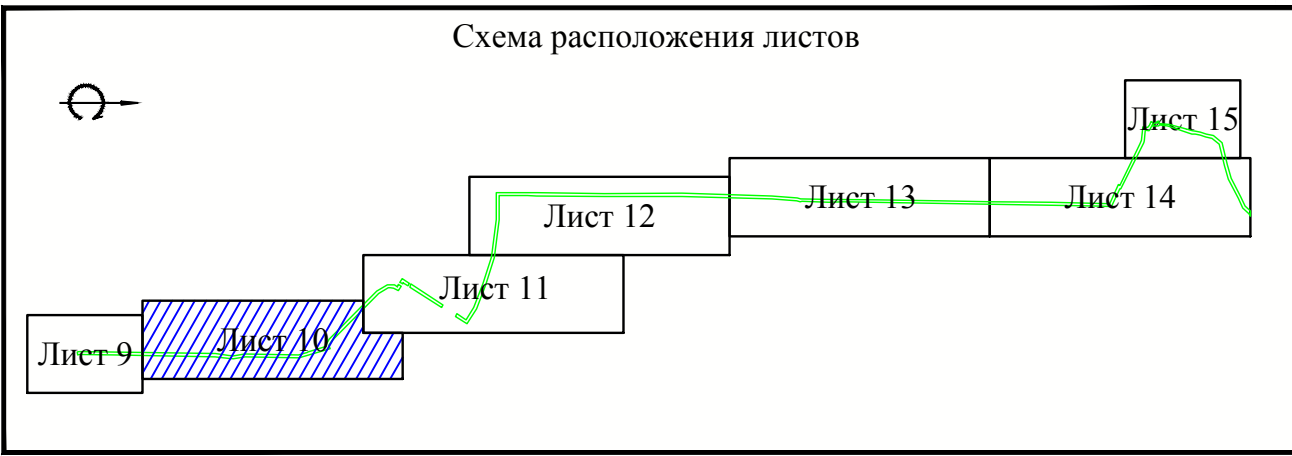


								Чертеж межевания, с отображением зон с особыми условиями использования территории М 1:2000	Лист
Изм.	Кол.уч.	Лист	№ док.	Подп.	Дата				10



«Система газоснабжения села Горькая Балка Новопокровского района»  
Чертеж межевания, с отображением зон с особыми условиями  
использования территории

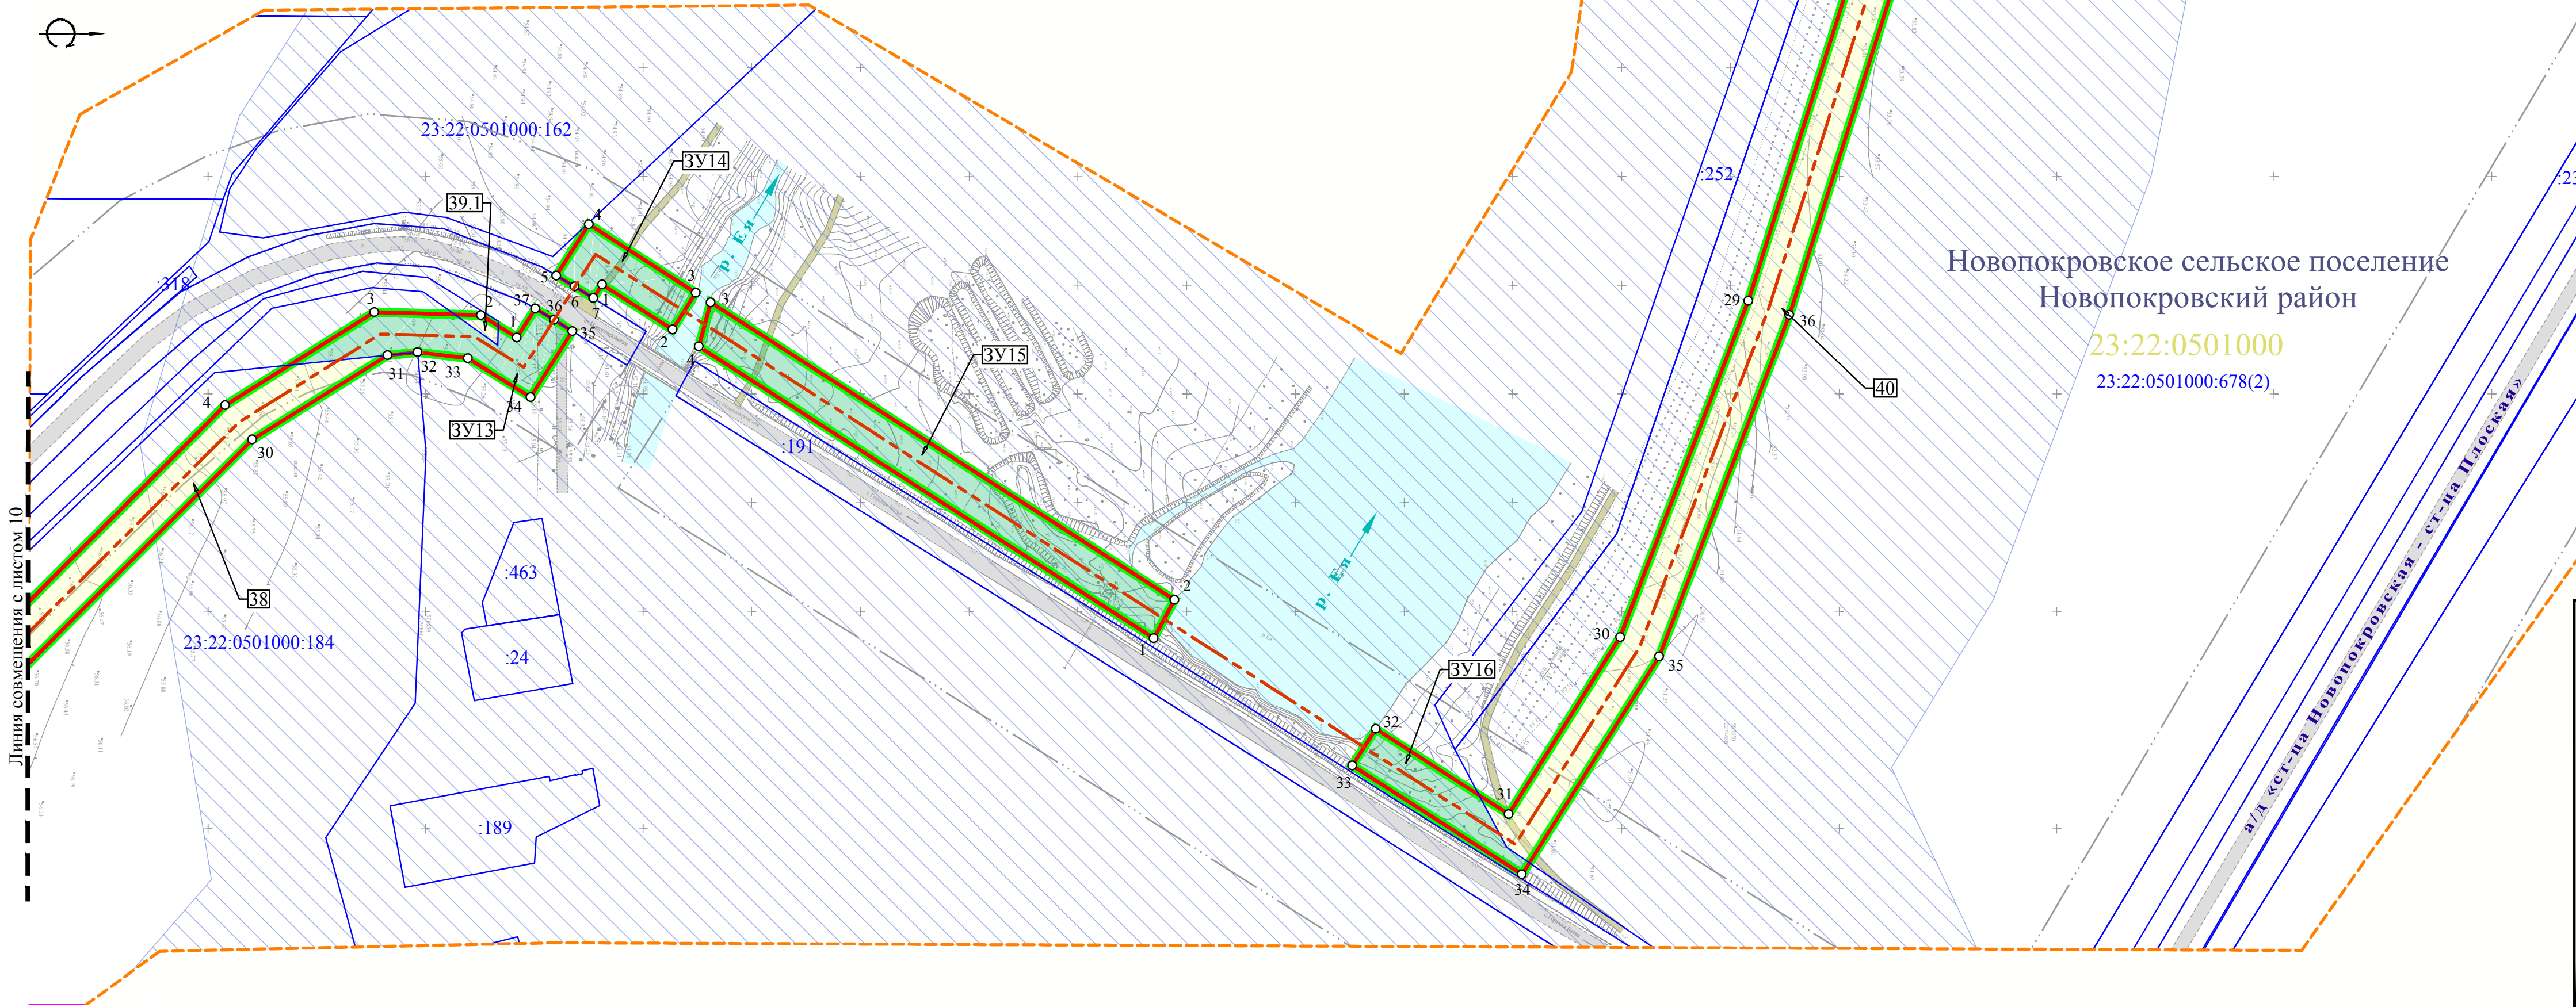


Примечание:  
1. Условные обозначения приведены на Листе 1;  
2. Система высот Балтийская;  
3. Система координат МСК-23.

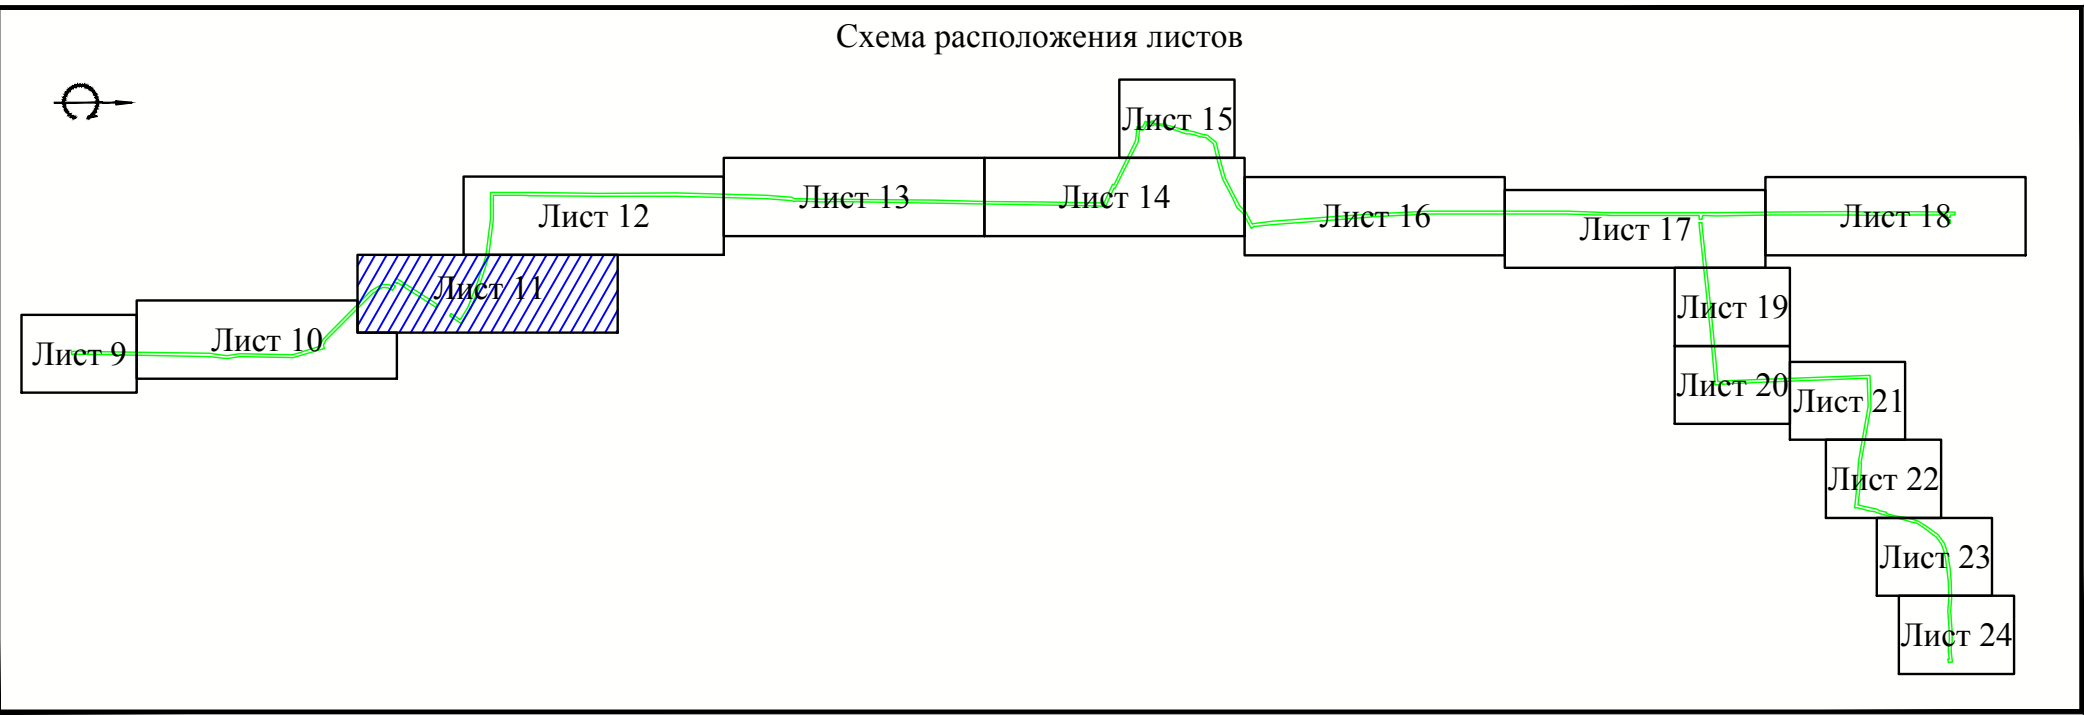




**Чертеж межевания, с отображением зон с особыми условиями использования территории**

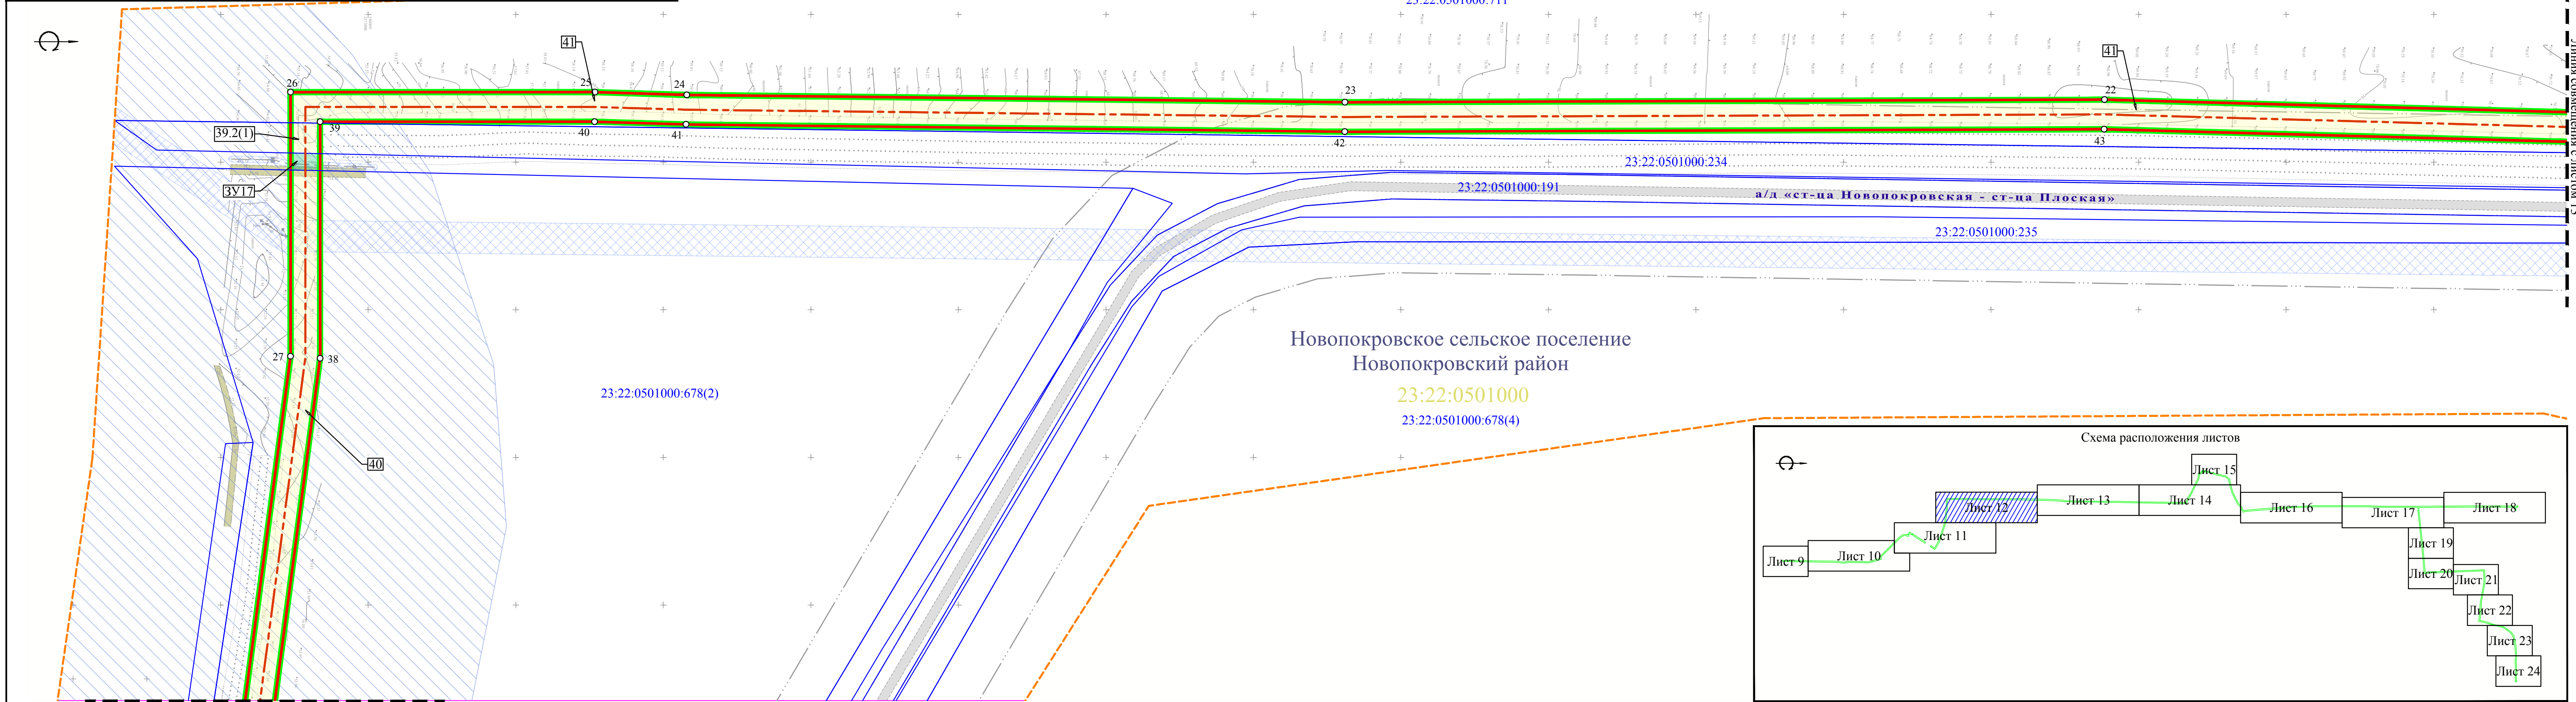

Линия совмещения с листом 11

Примечание:

1. Условные обозначения приведены на Листе 1;
2. Система высот Балтийская;
3. Система координат МСК-23.

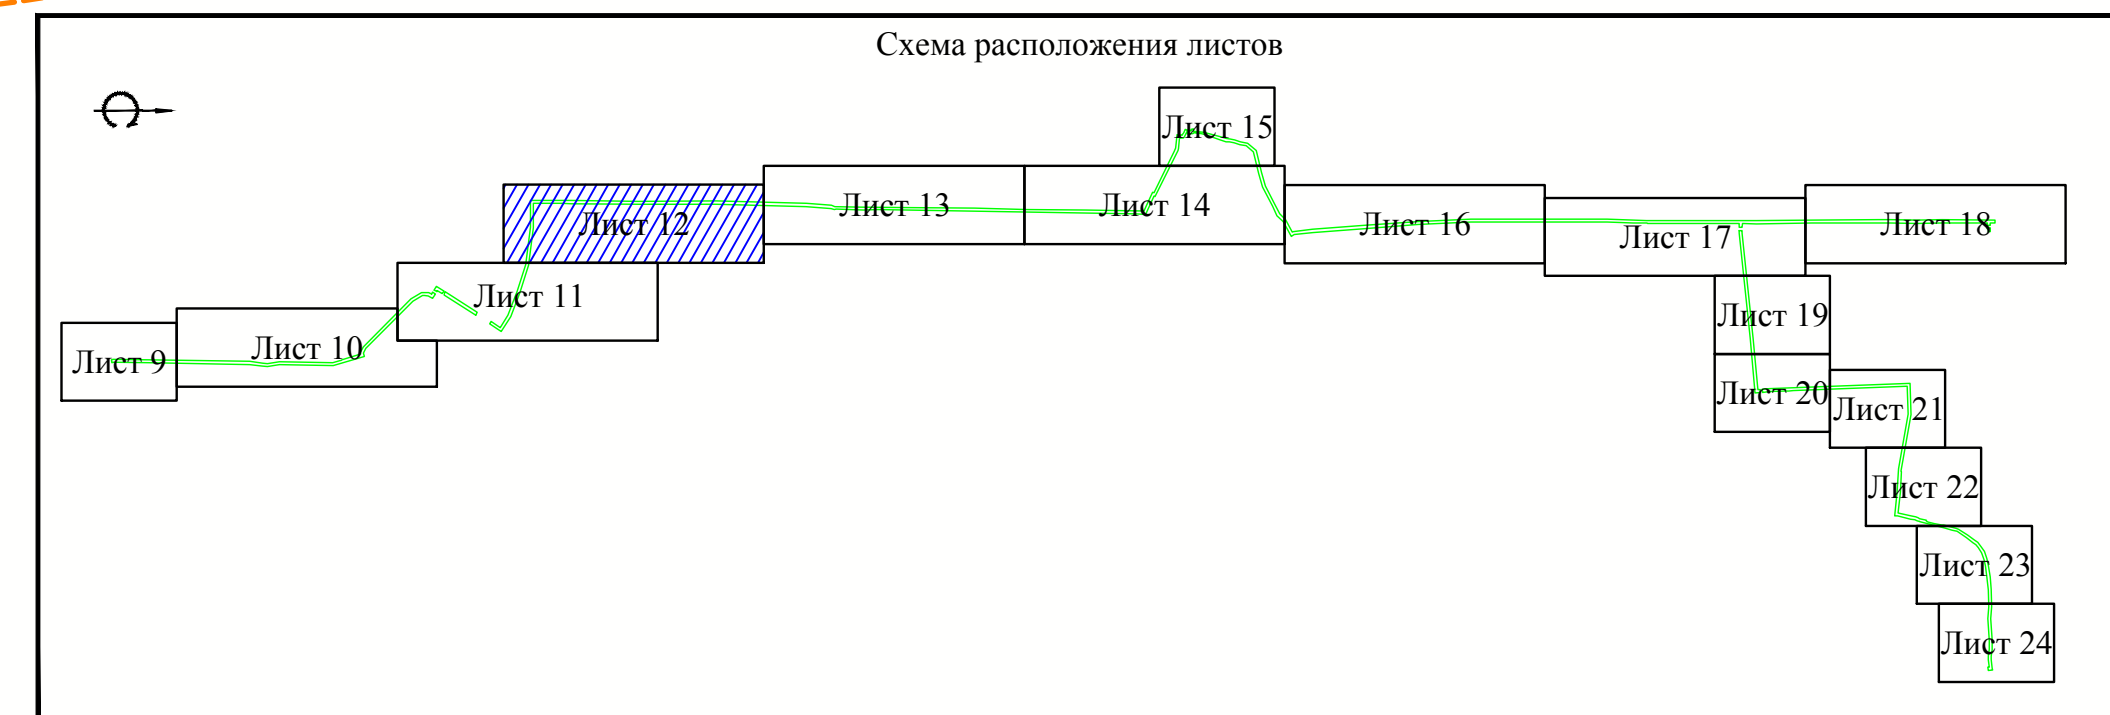


Изм.	Кол.уч	Лист	№ док.	Подп.	Дата


Чертеж межевания, с отображением зон с особыми условиями использования территории М 1:2000

Лист
12

«Система газоснабжения села Горькая Балка Новопокровского района»  
Чертеж межевания, с отображением зон с особыми условиями  
использования территории

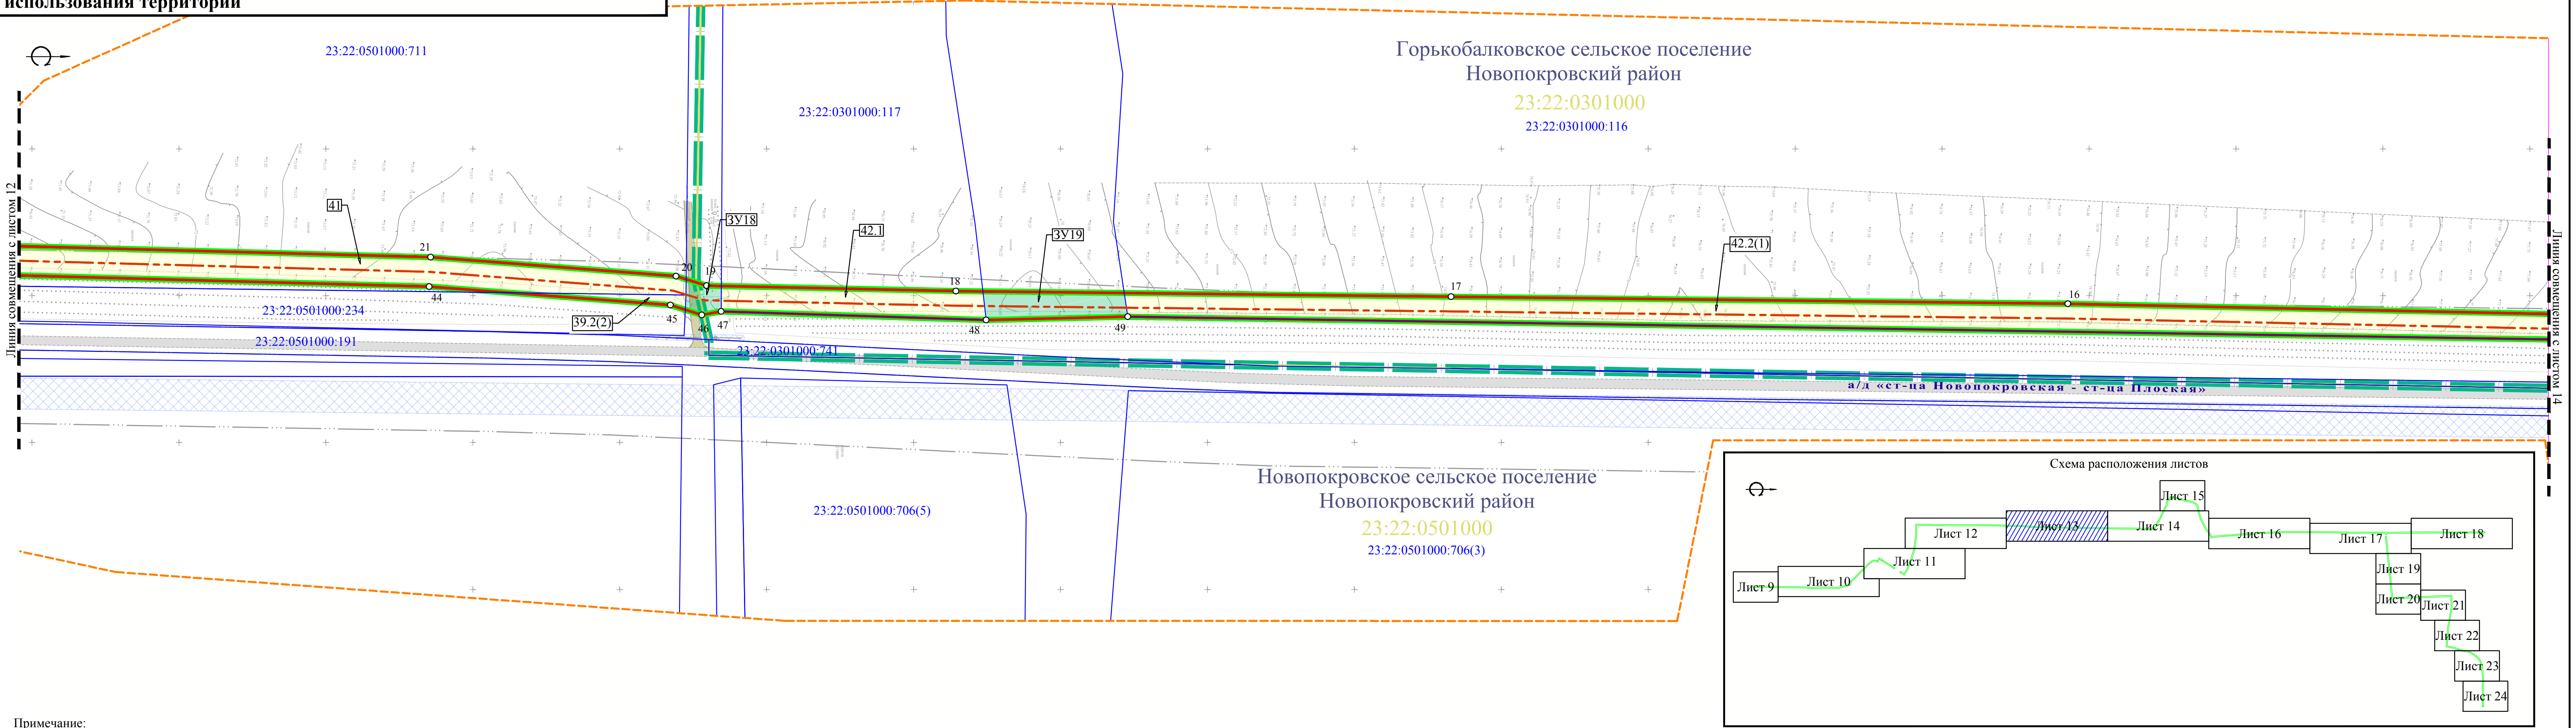

Примечание:  
1. Условные обозначения приведены на Листе 1;  
2. Система высот Балтийская;  
3. Система координат МСК-23.

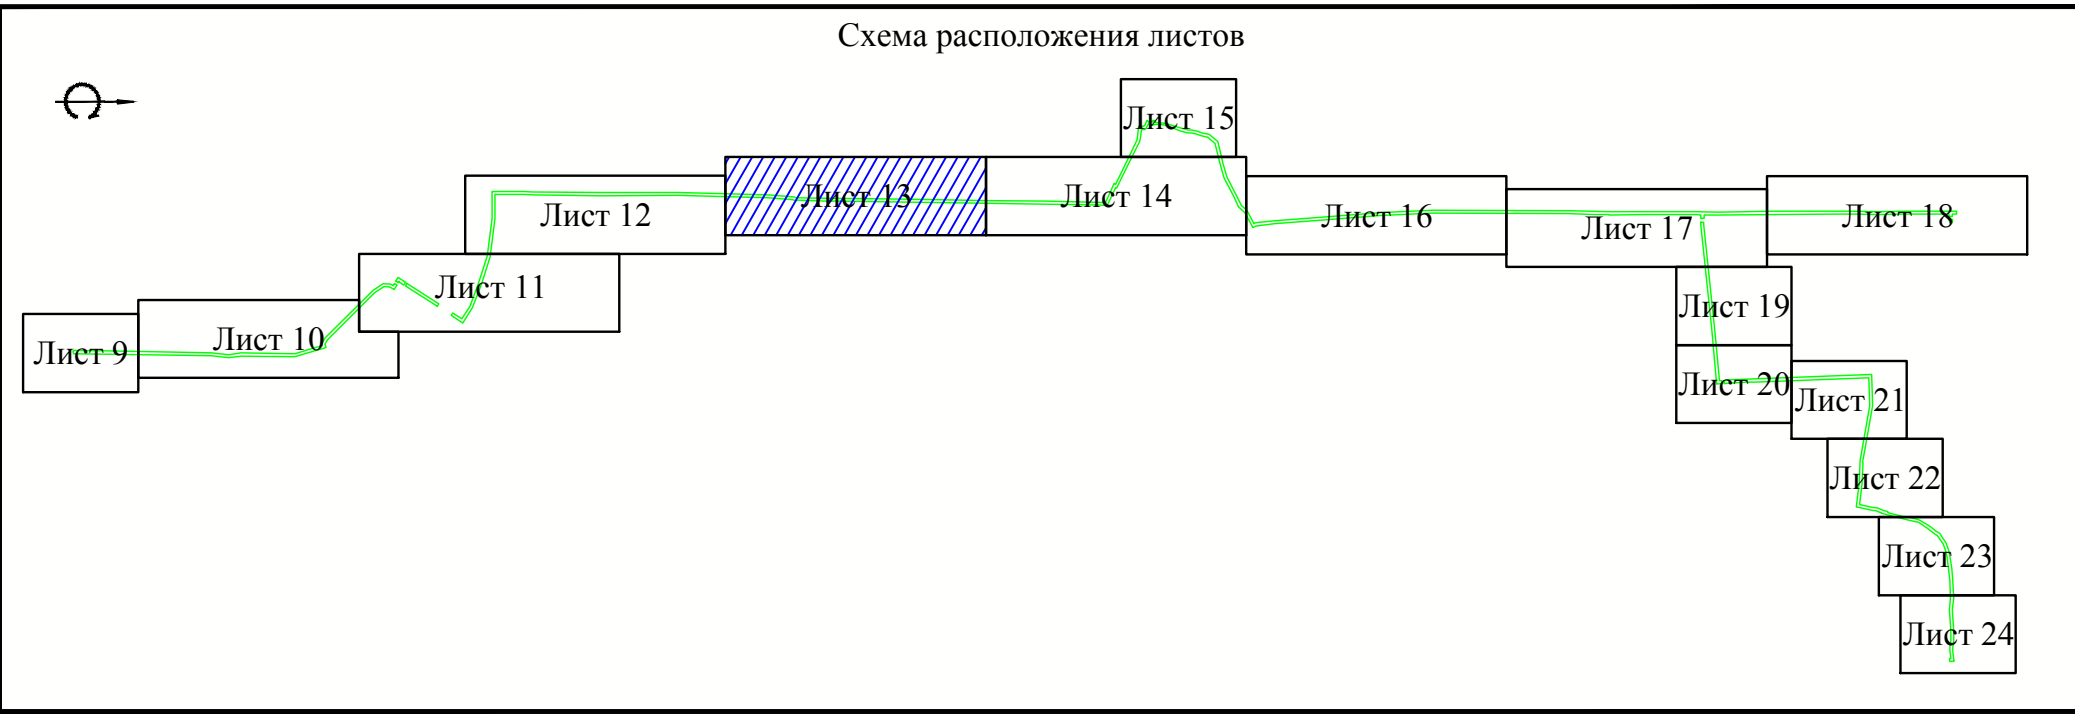


Изм.	Кол.уч.	Лист	№ док.	Подп.	Дата

Чертеж межевания, с отображением зон с особыми условиями использования территории М 1:2000



Лист
13



**Чертеж межевания, с отображением зон с особыми условиями использования территории**

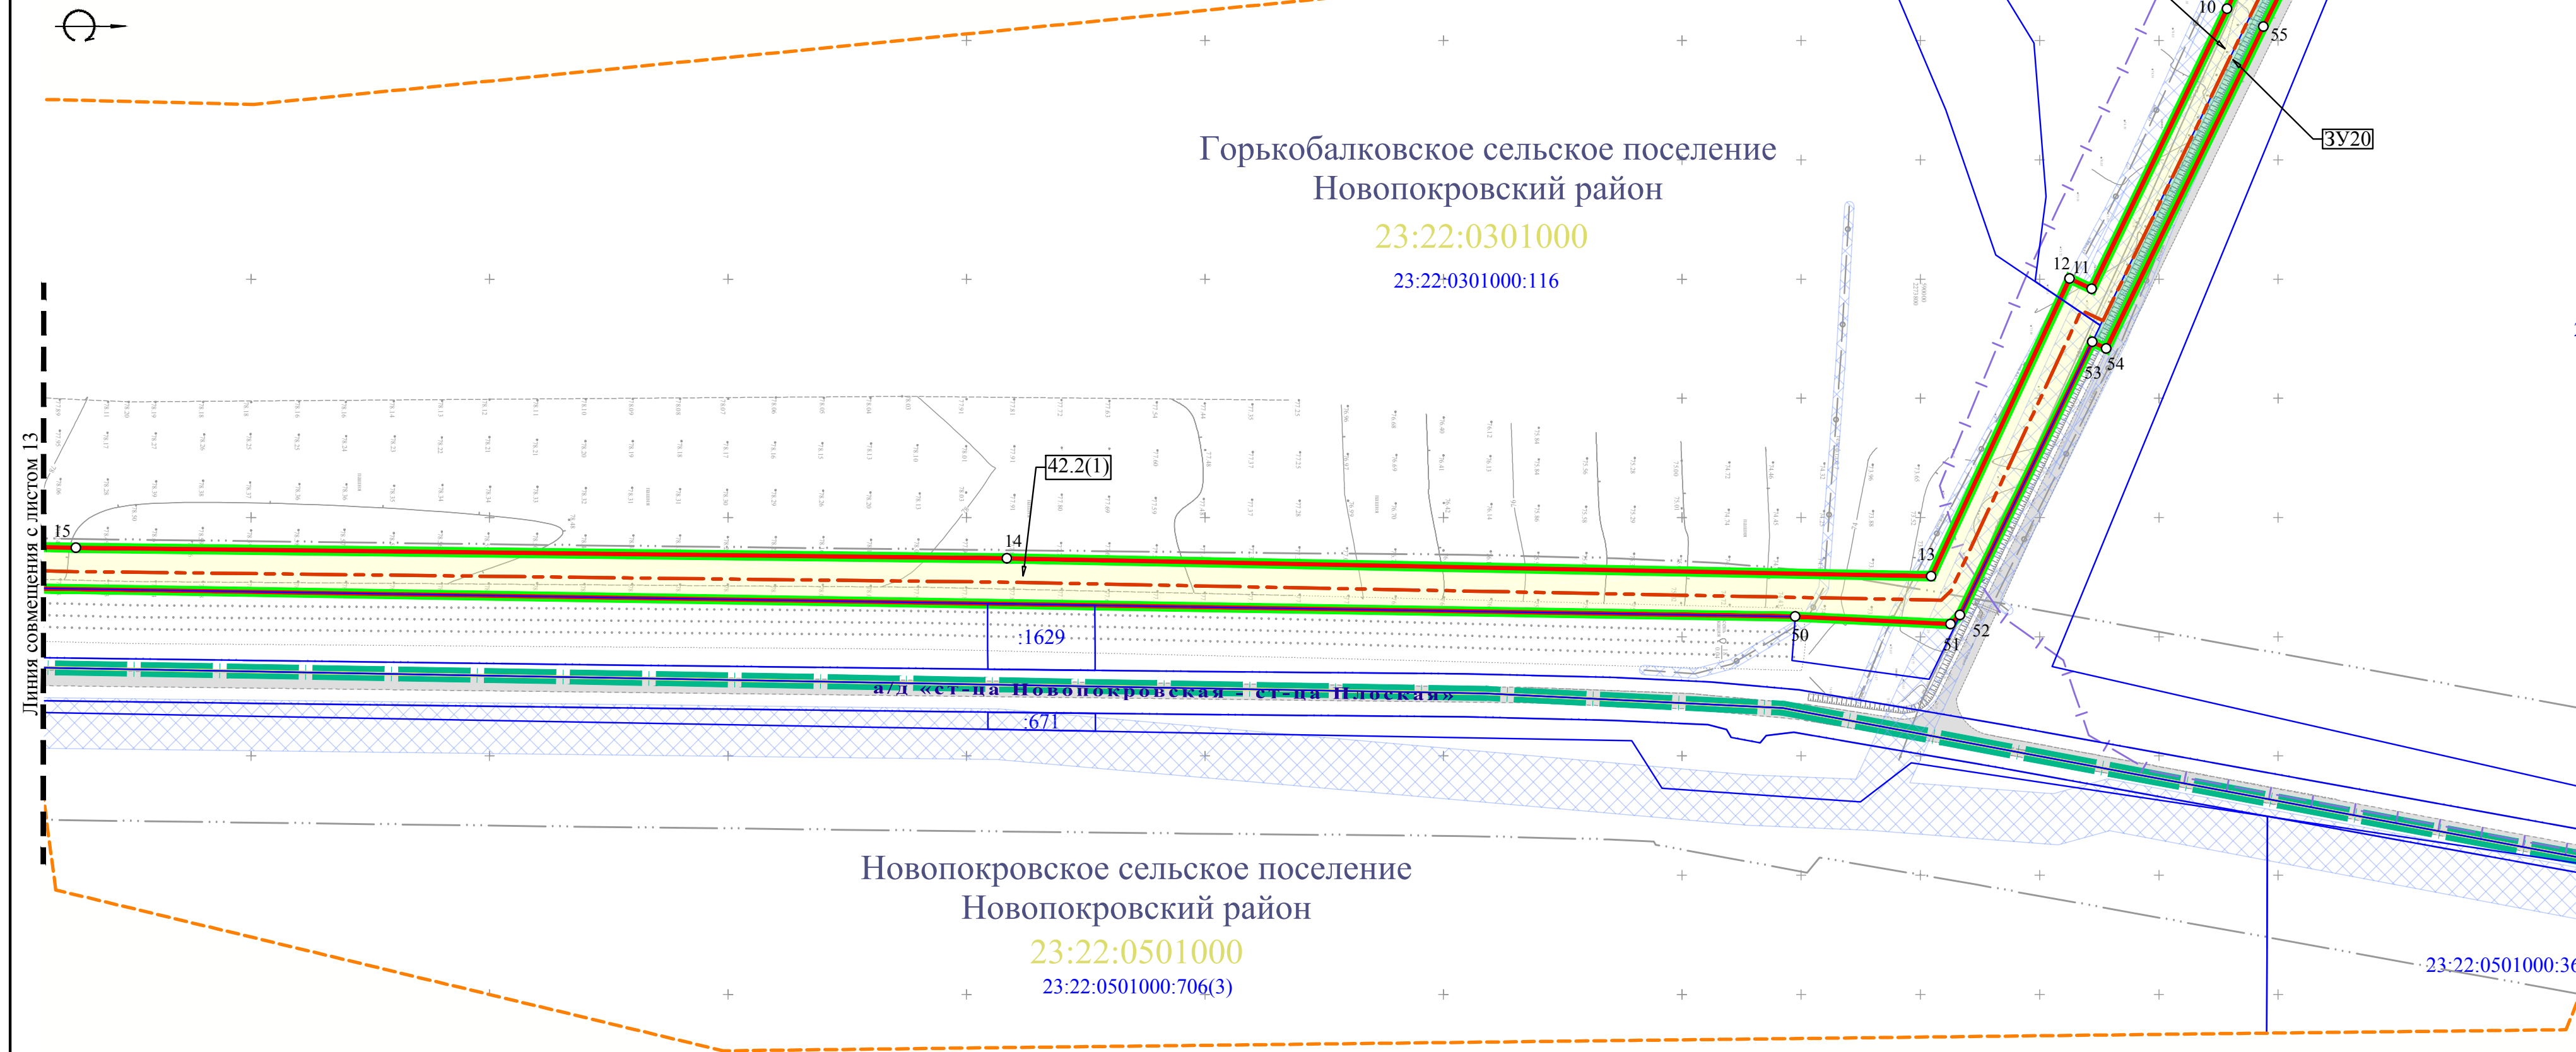



1. Условные обозначения приведены на Листе 1;
2. Система высот Балтийская;
3. Система координат МСК-23.

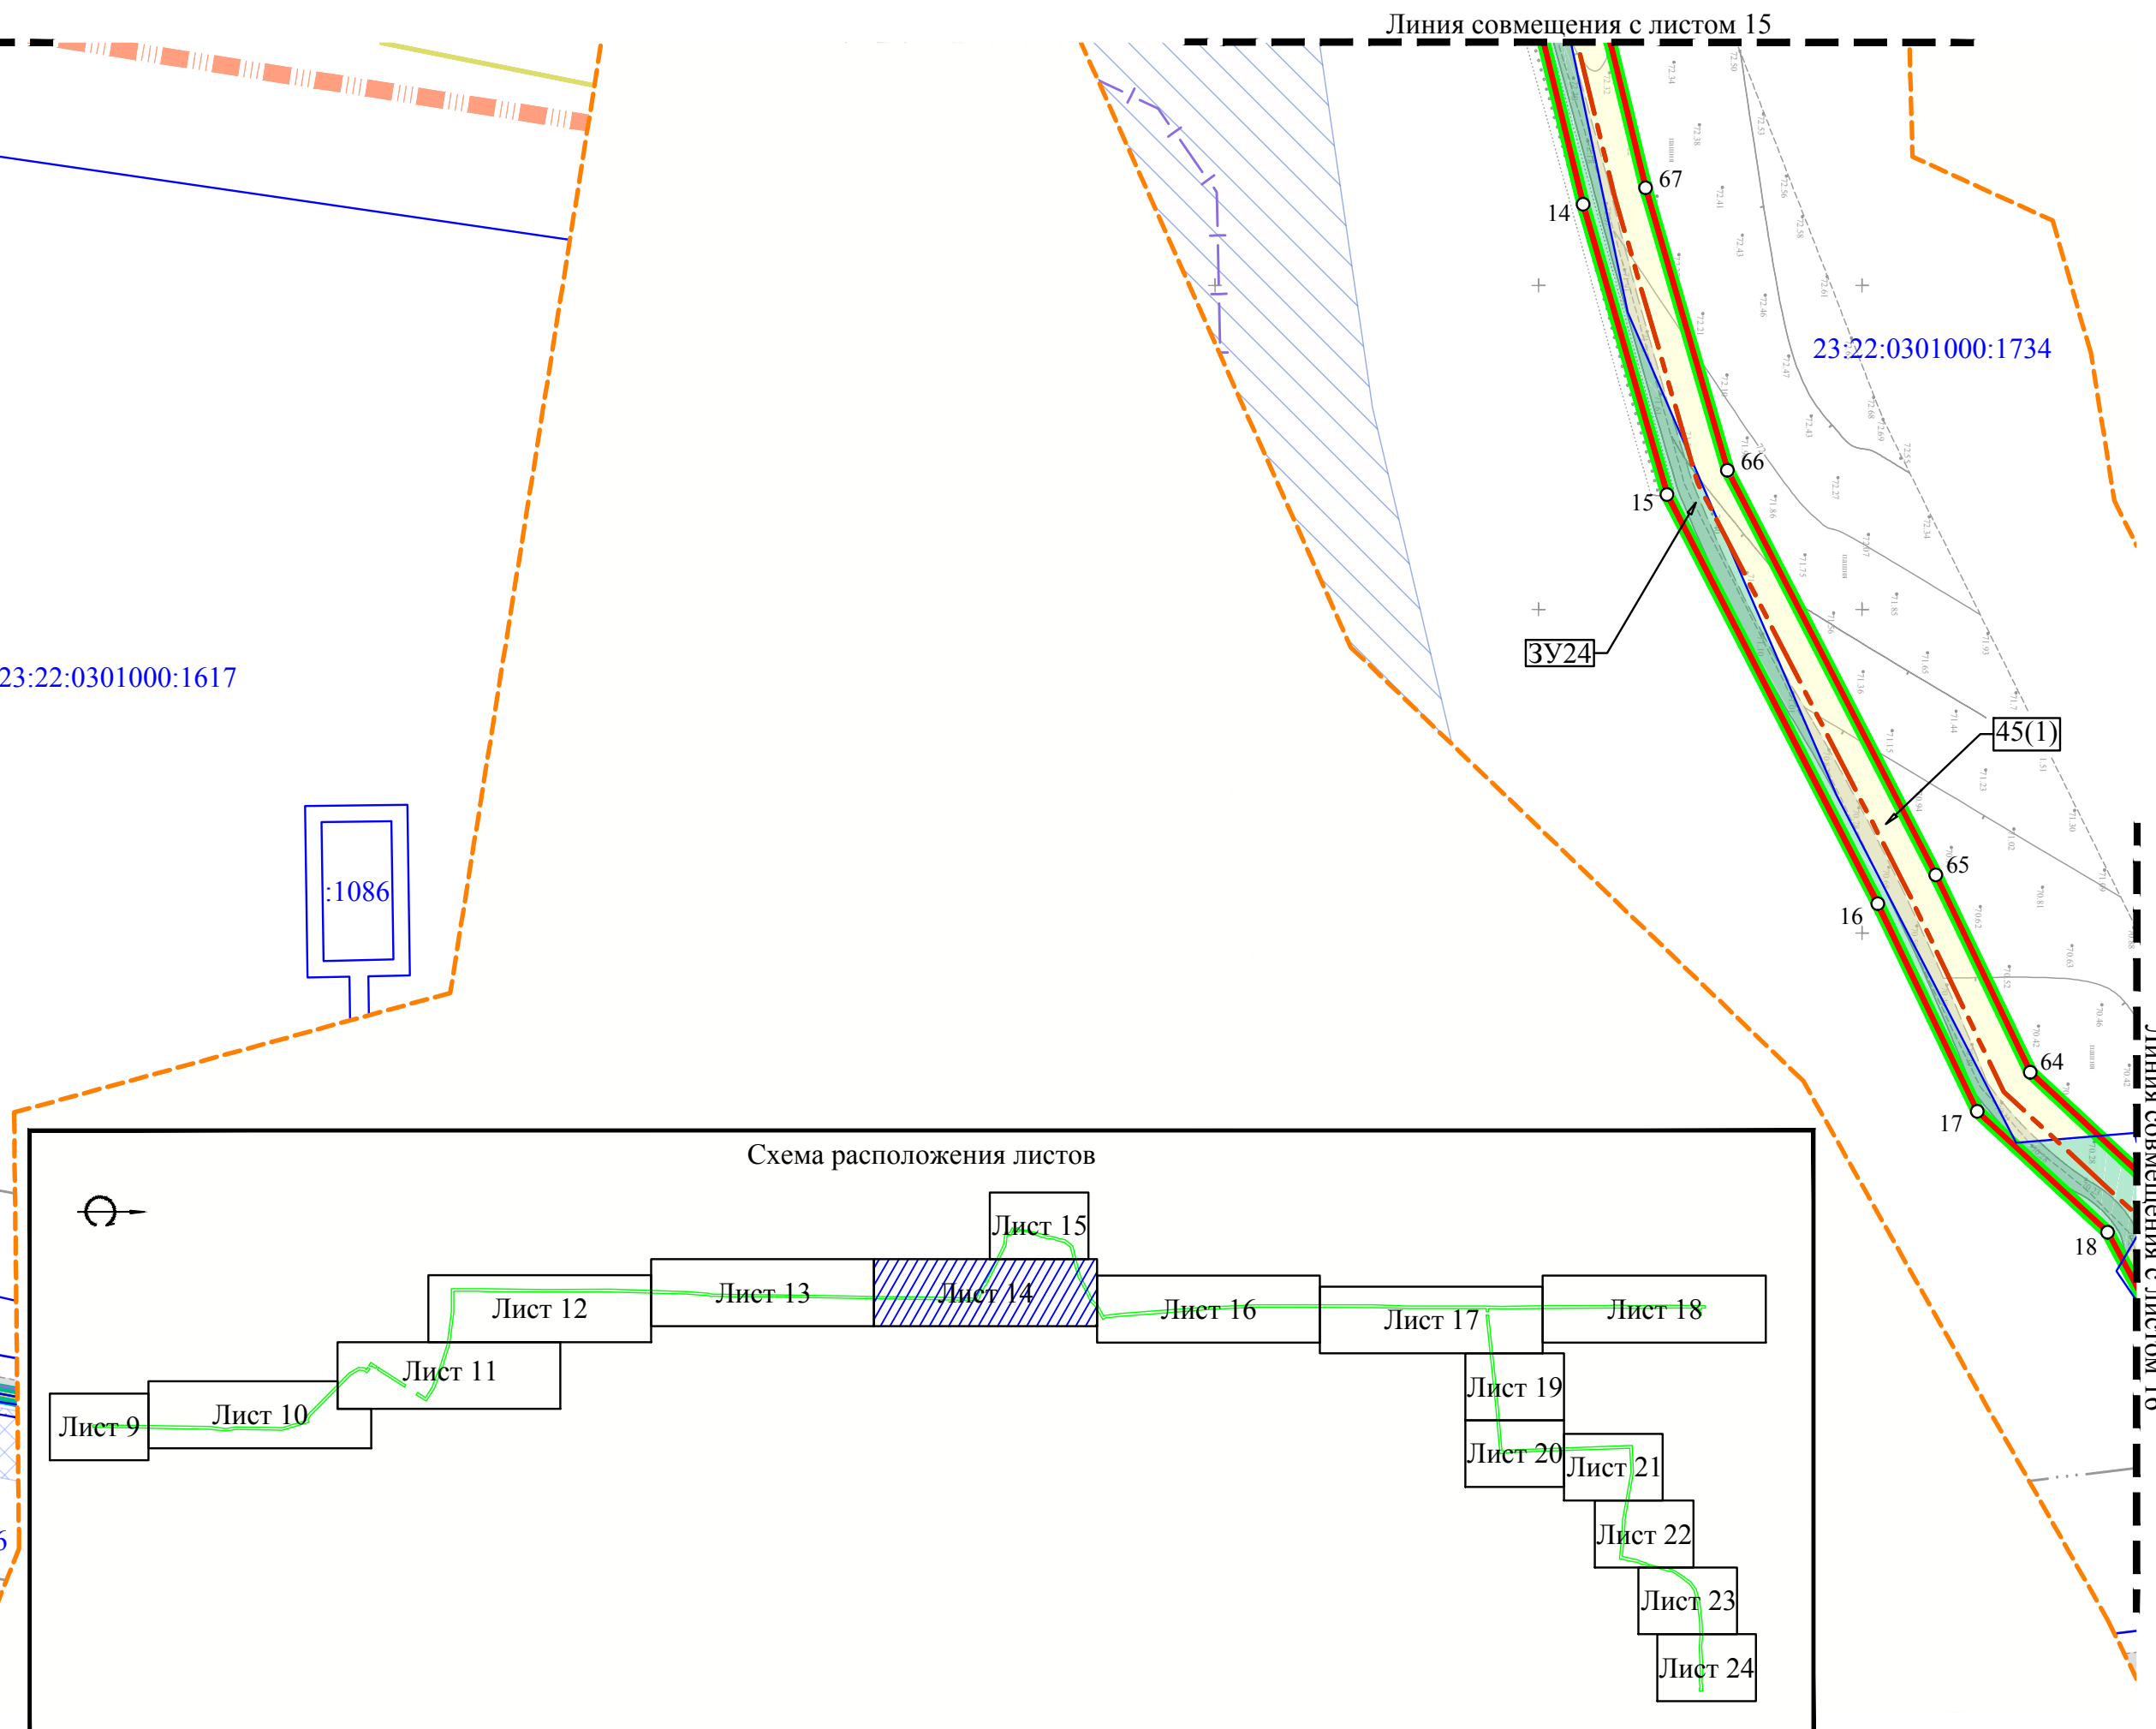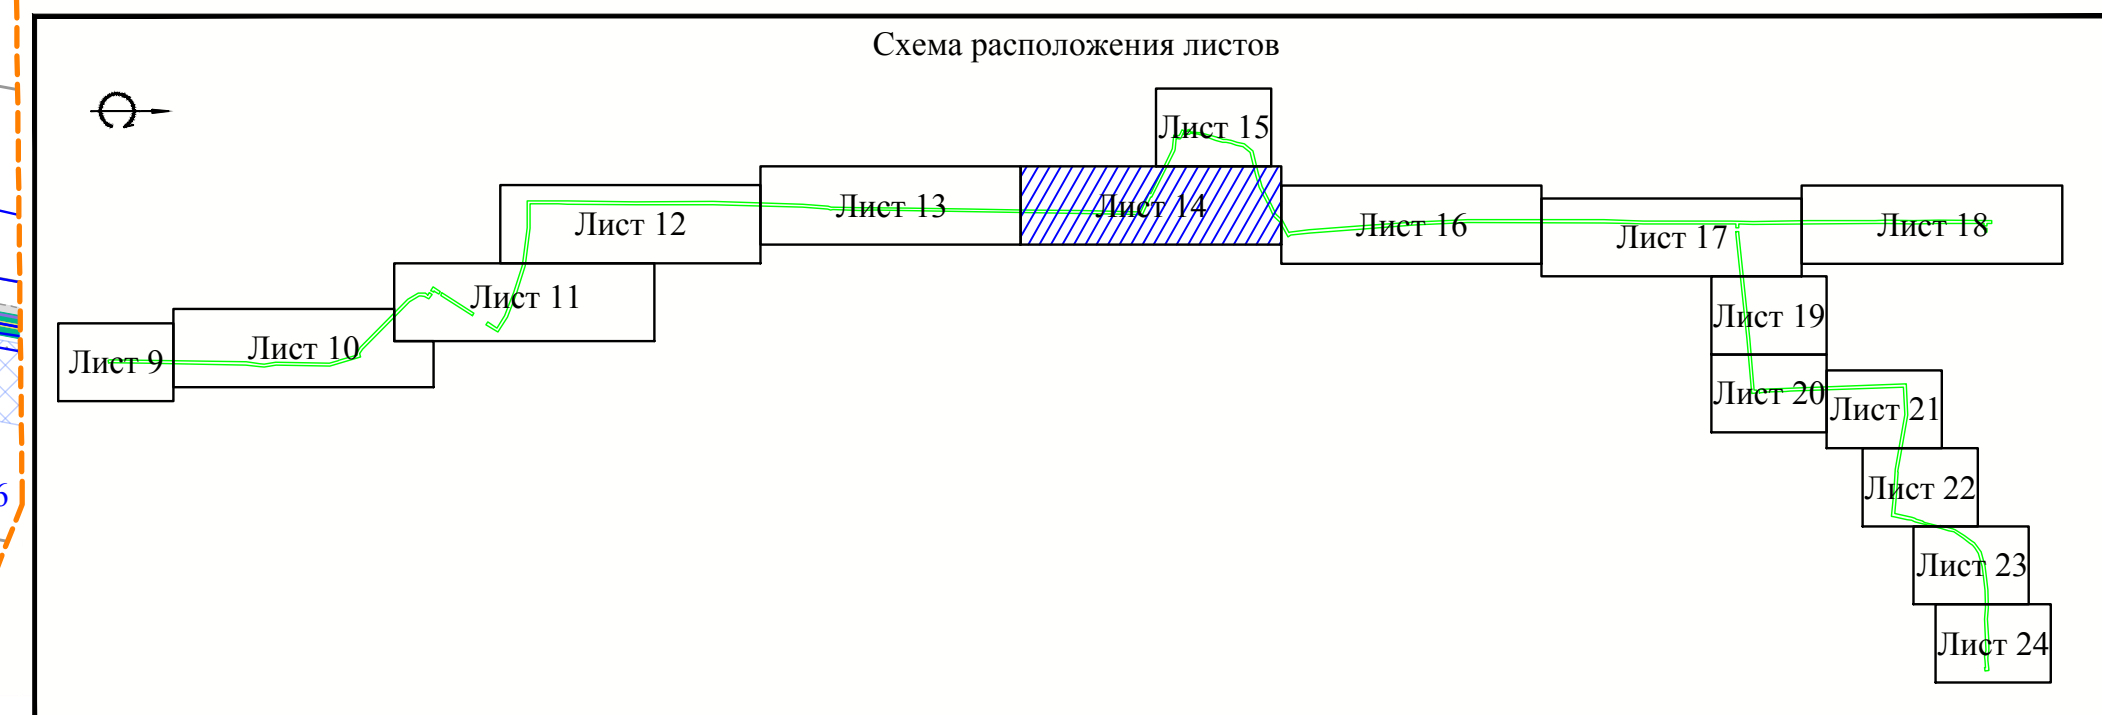

						Чертеж межевания, с отображением зон с особыми условиями использования территории М 1:2000	Лист № 14
Изм.	Кол.уч.	Лист	№ док.	Подп.	Дата		

«Система газоснабжения села Горькая Балка Новопокровского района»

Чертеж межевания, с отображением зон с особыми условиями использования территории

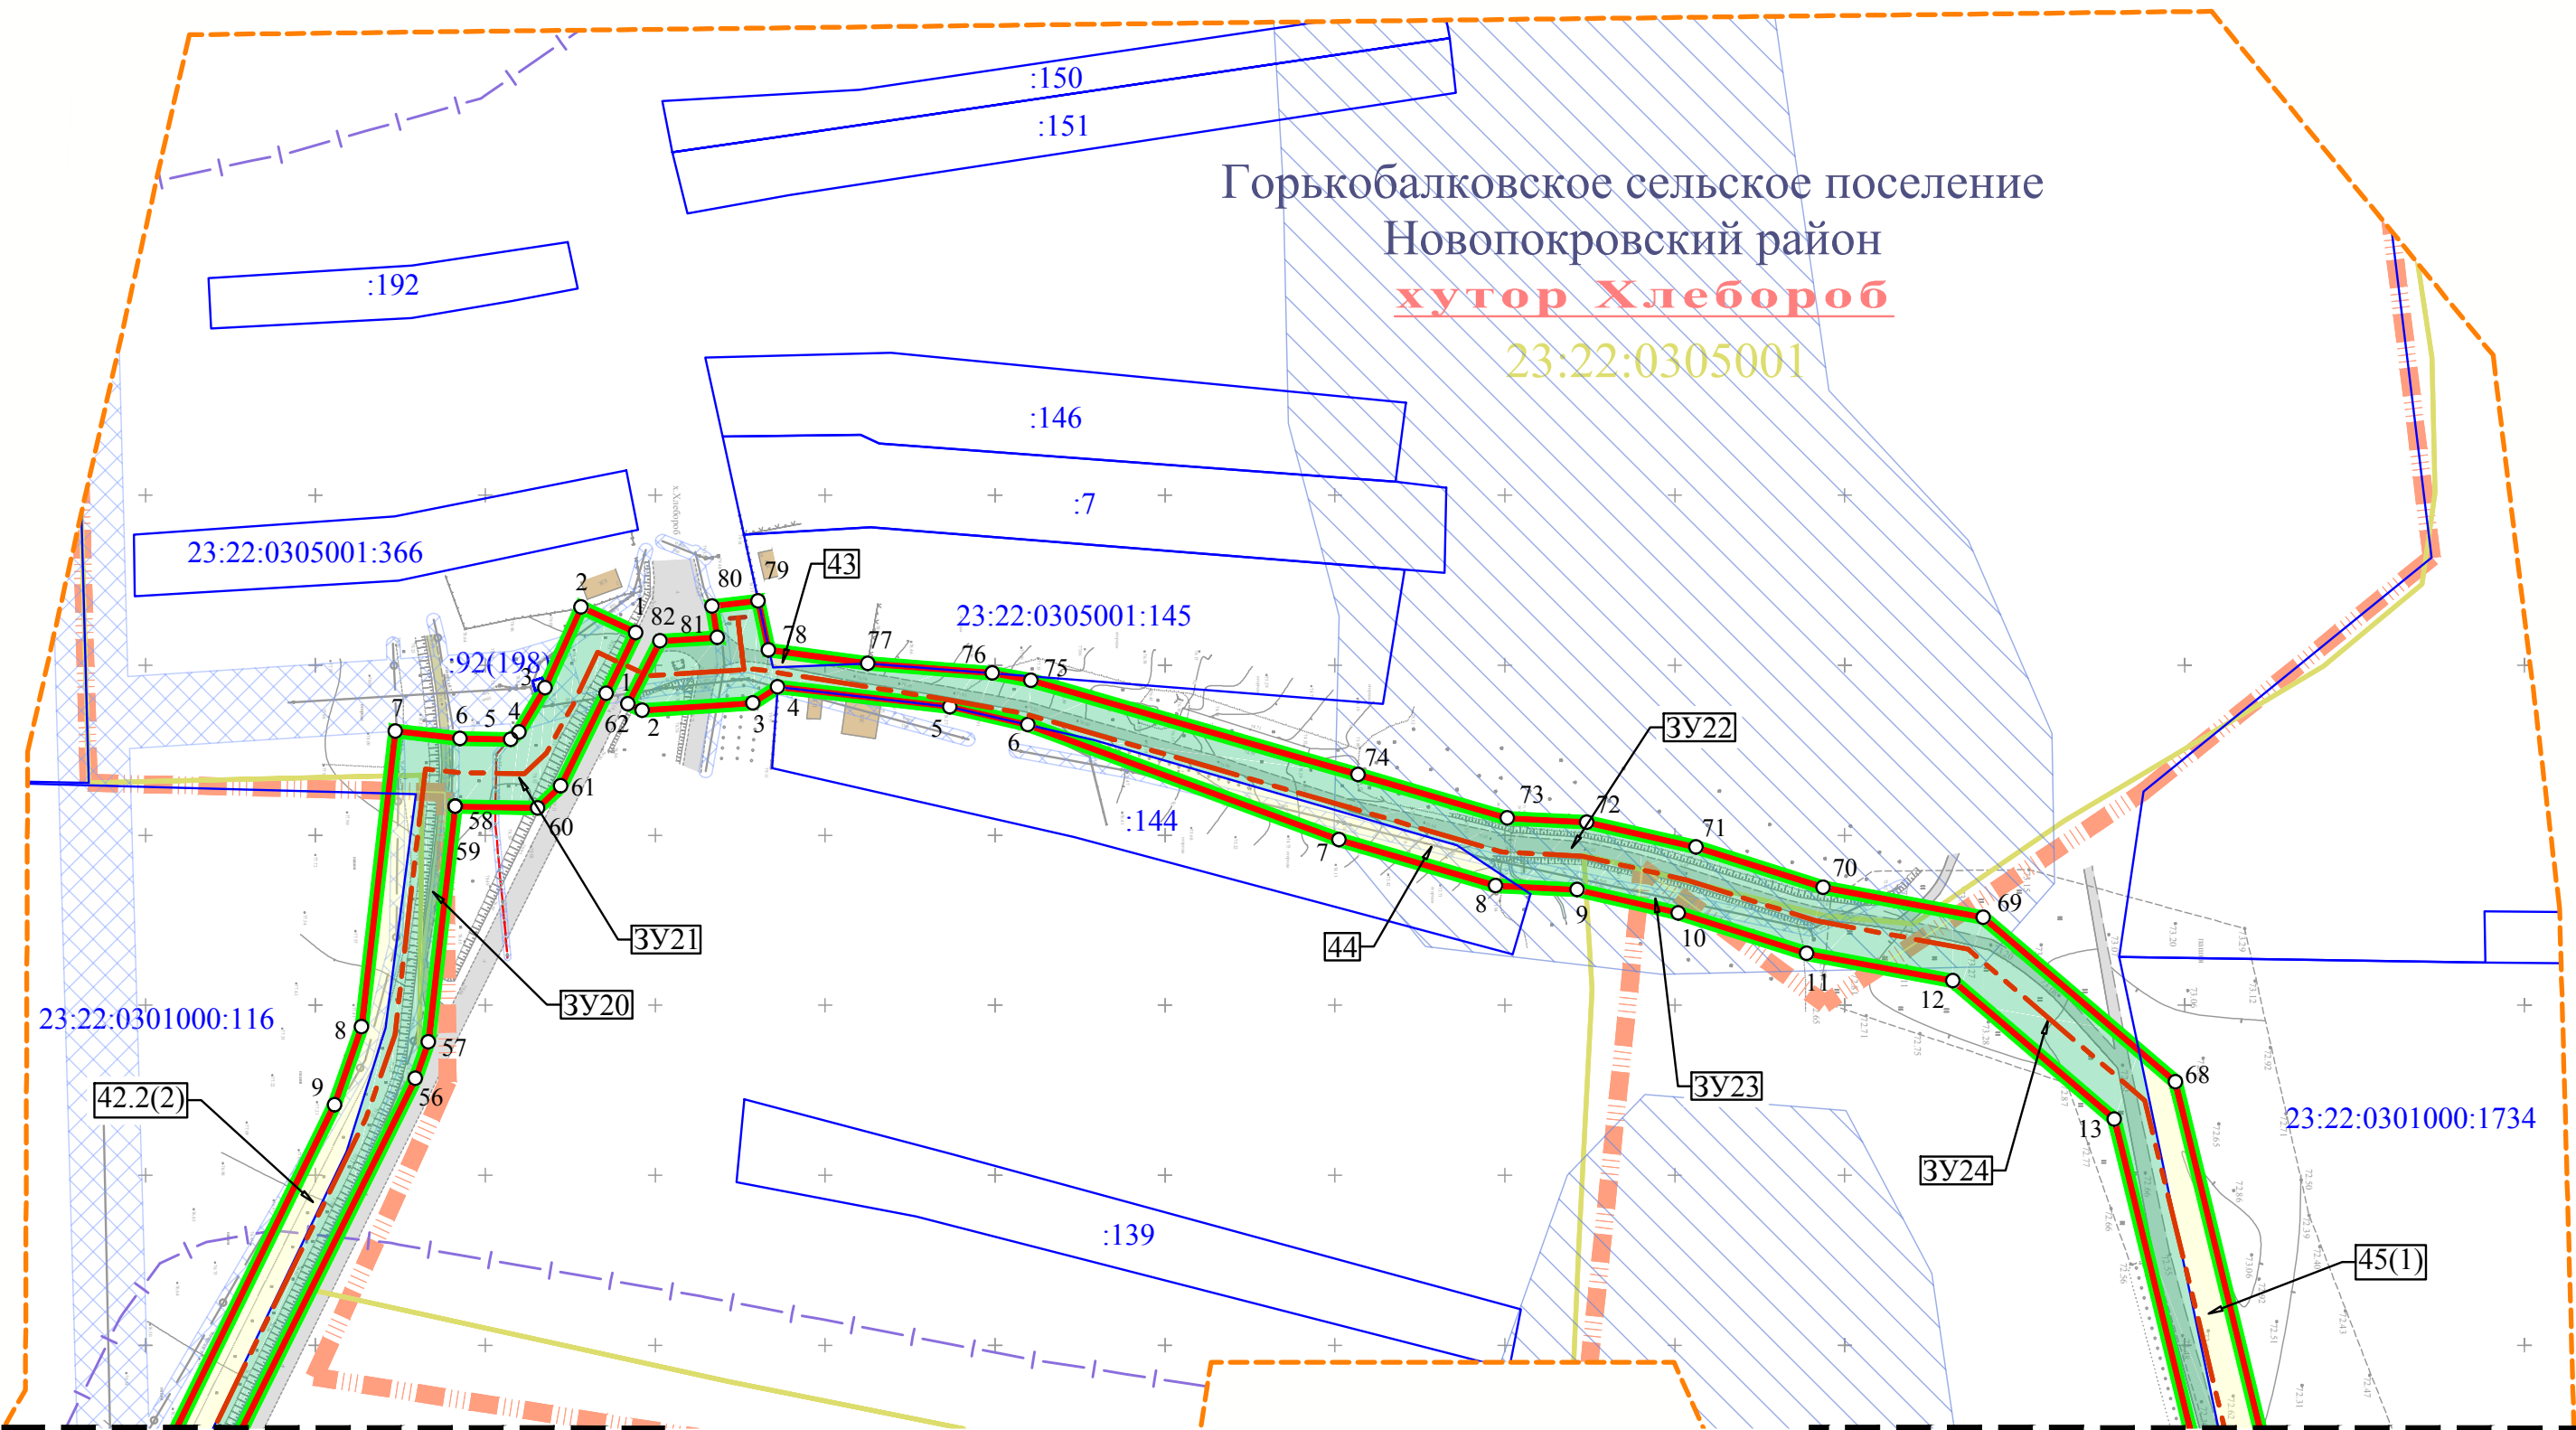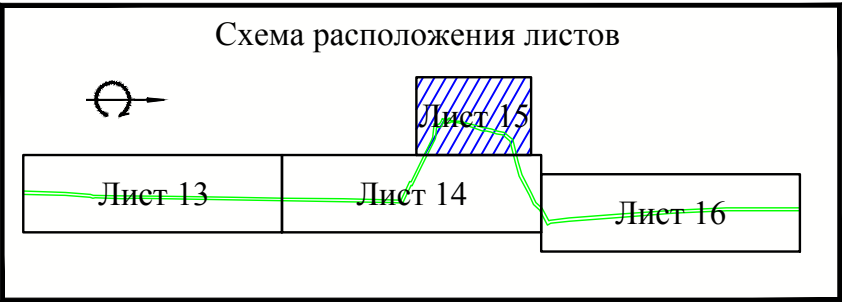

Линия совмещения с листом 14

Линия совмещения с листом 14

Примечание:

1. Условные обозначения приведены на Листе 1;
2. Система высот Балтийская;
3. Система координат МСК-23.


Изм.	Кол.уч.	Лист	№ док.	Подп.	Дата

Чертеж межевания, с отображением зон с особыми условиями использования территории М 1:2000

Лист  
15




«Система газоснабжения села Горькая Балка Новопокровского района»  
Чертеж межевания, с отображением зон с особыми условиями  
использования территории

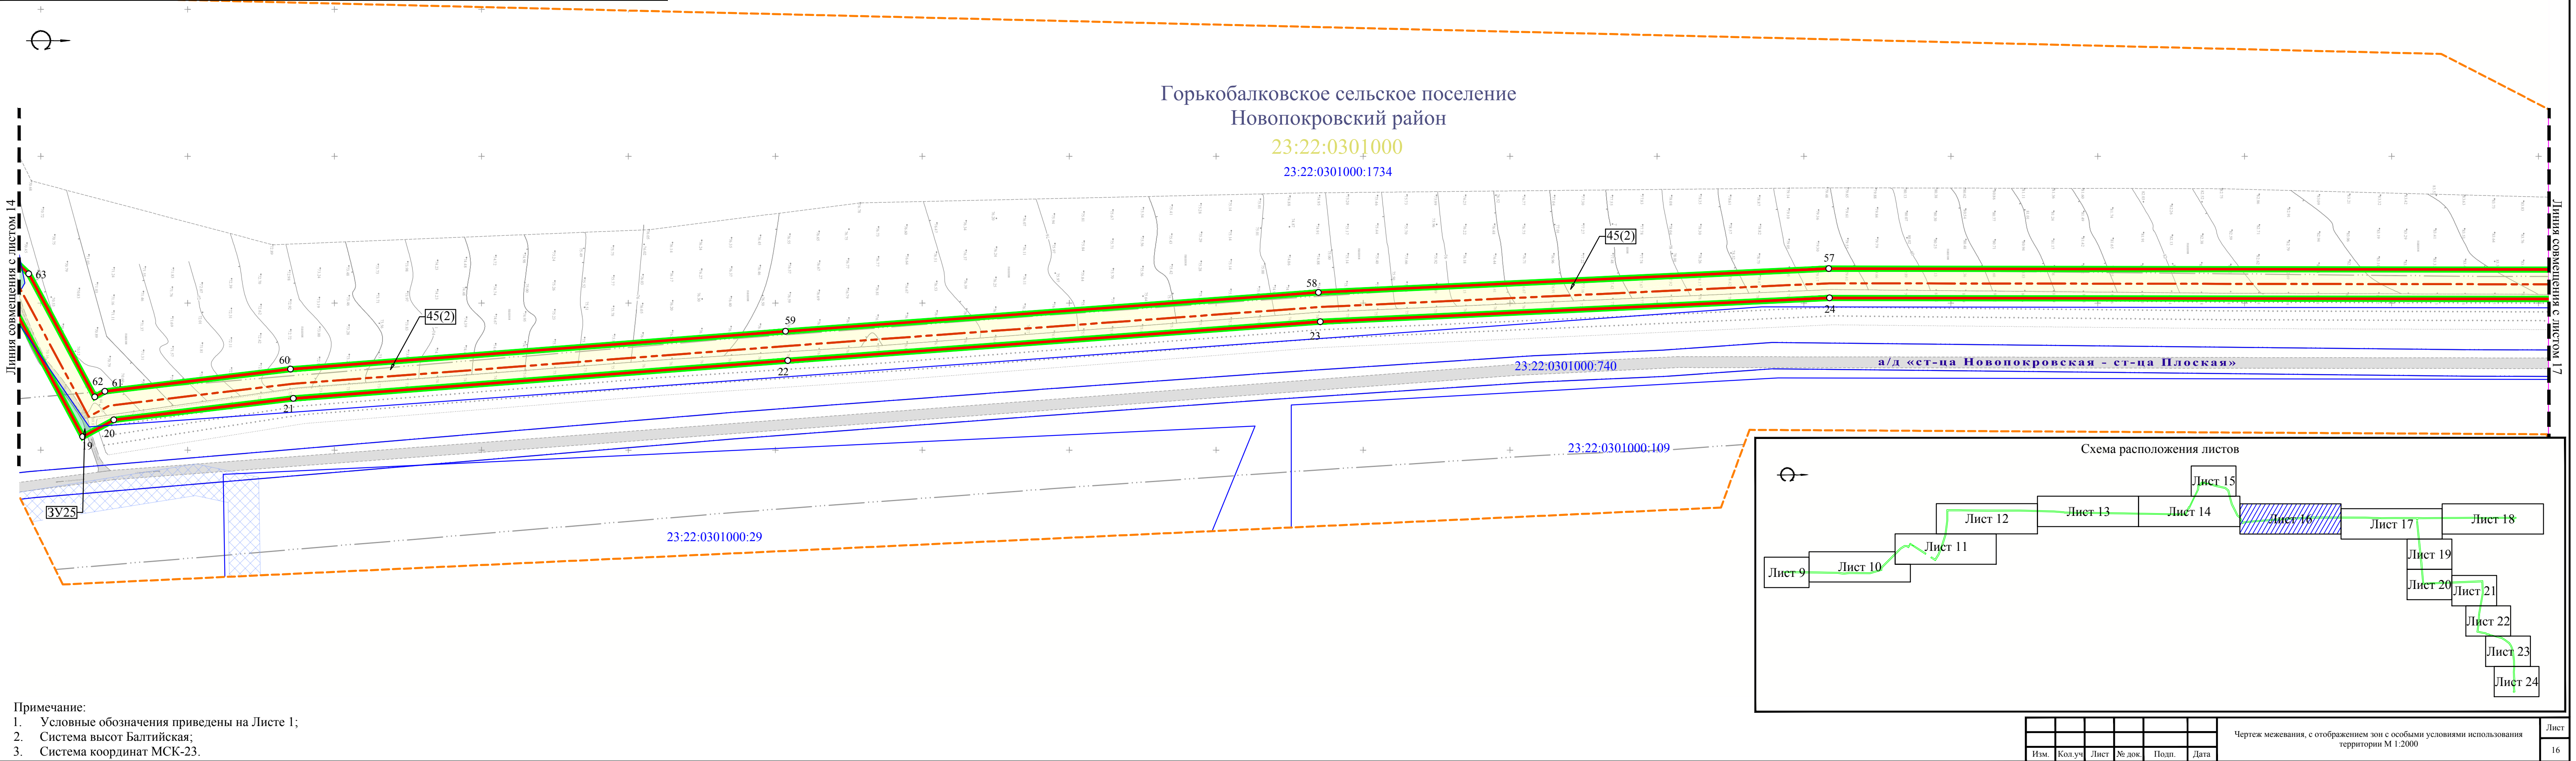



«Система газоснабжения села Горькая Балка Новопокровского района»

Чертеж межевания, с отображением зон с особыми условиями использования территории

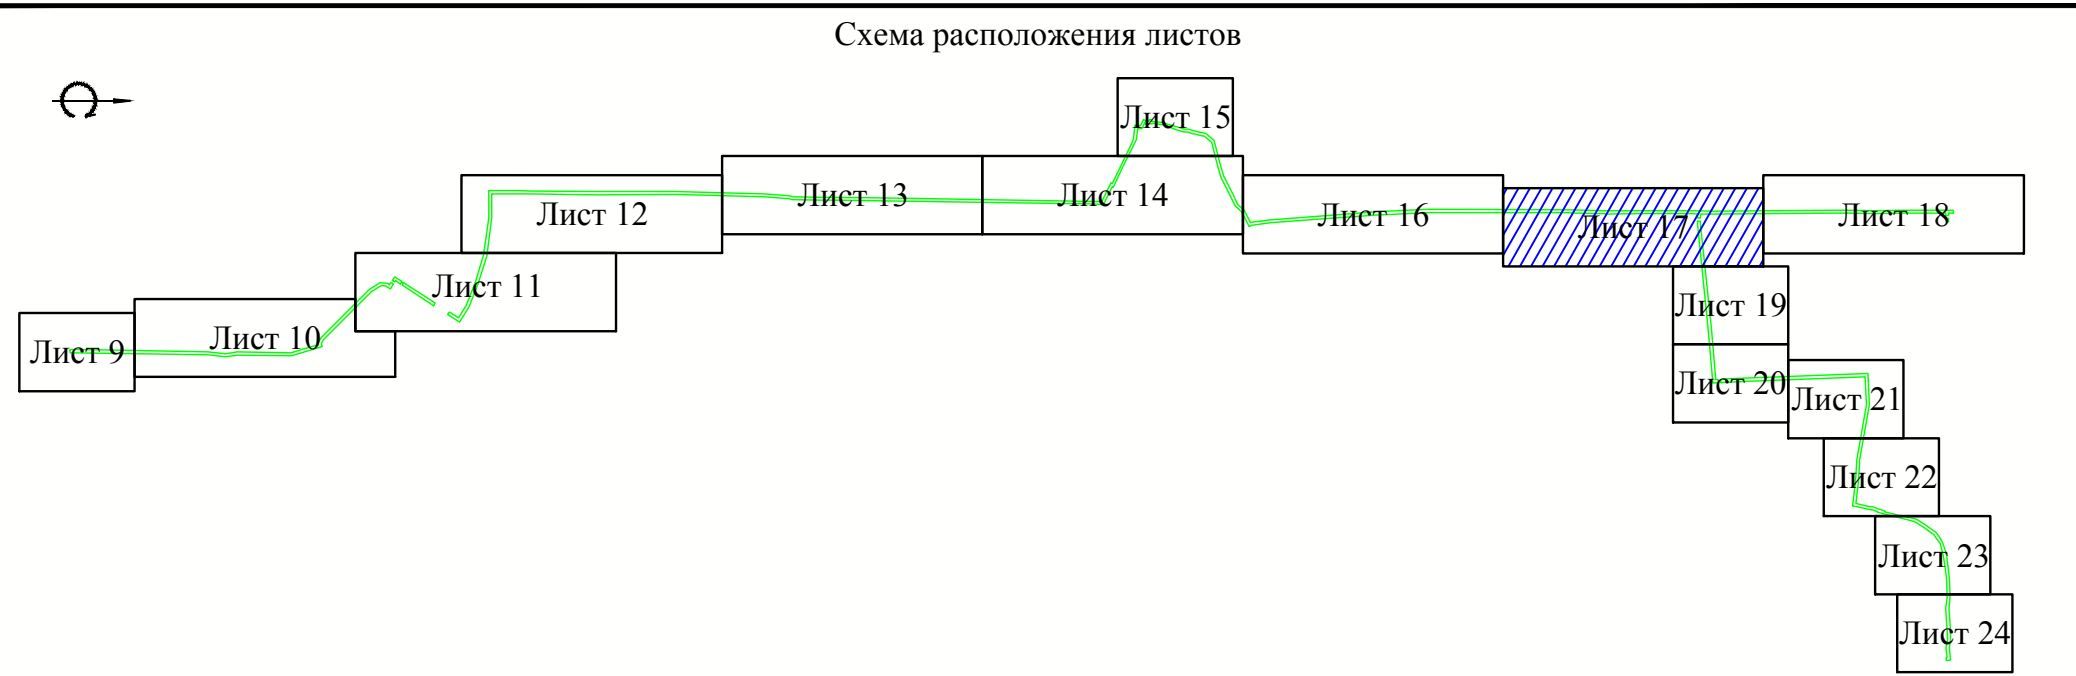


- Примечание:
- 1. Условные обозначения приведены на Листе 1;
  - 2. Система высот Балтийская;
  - 3. Система координат МСК-23.

Изм.	Кол.уч	Лист	№ док.	Подп.	Дата

Чертеж межевания, с отображением зон с особыми условиями использования территории М 1:2000



Лист
17

**Чертеж межевания, с отображением зон с особыми условиями использования территории**

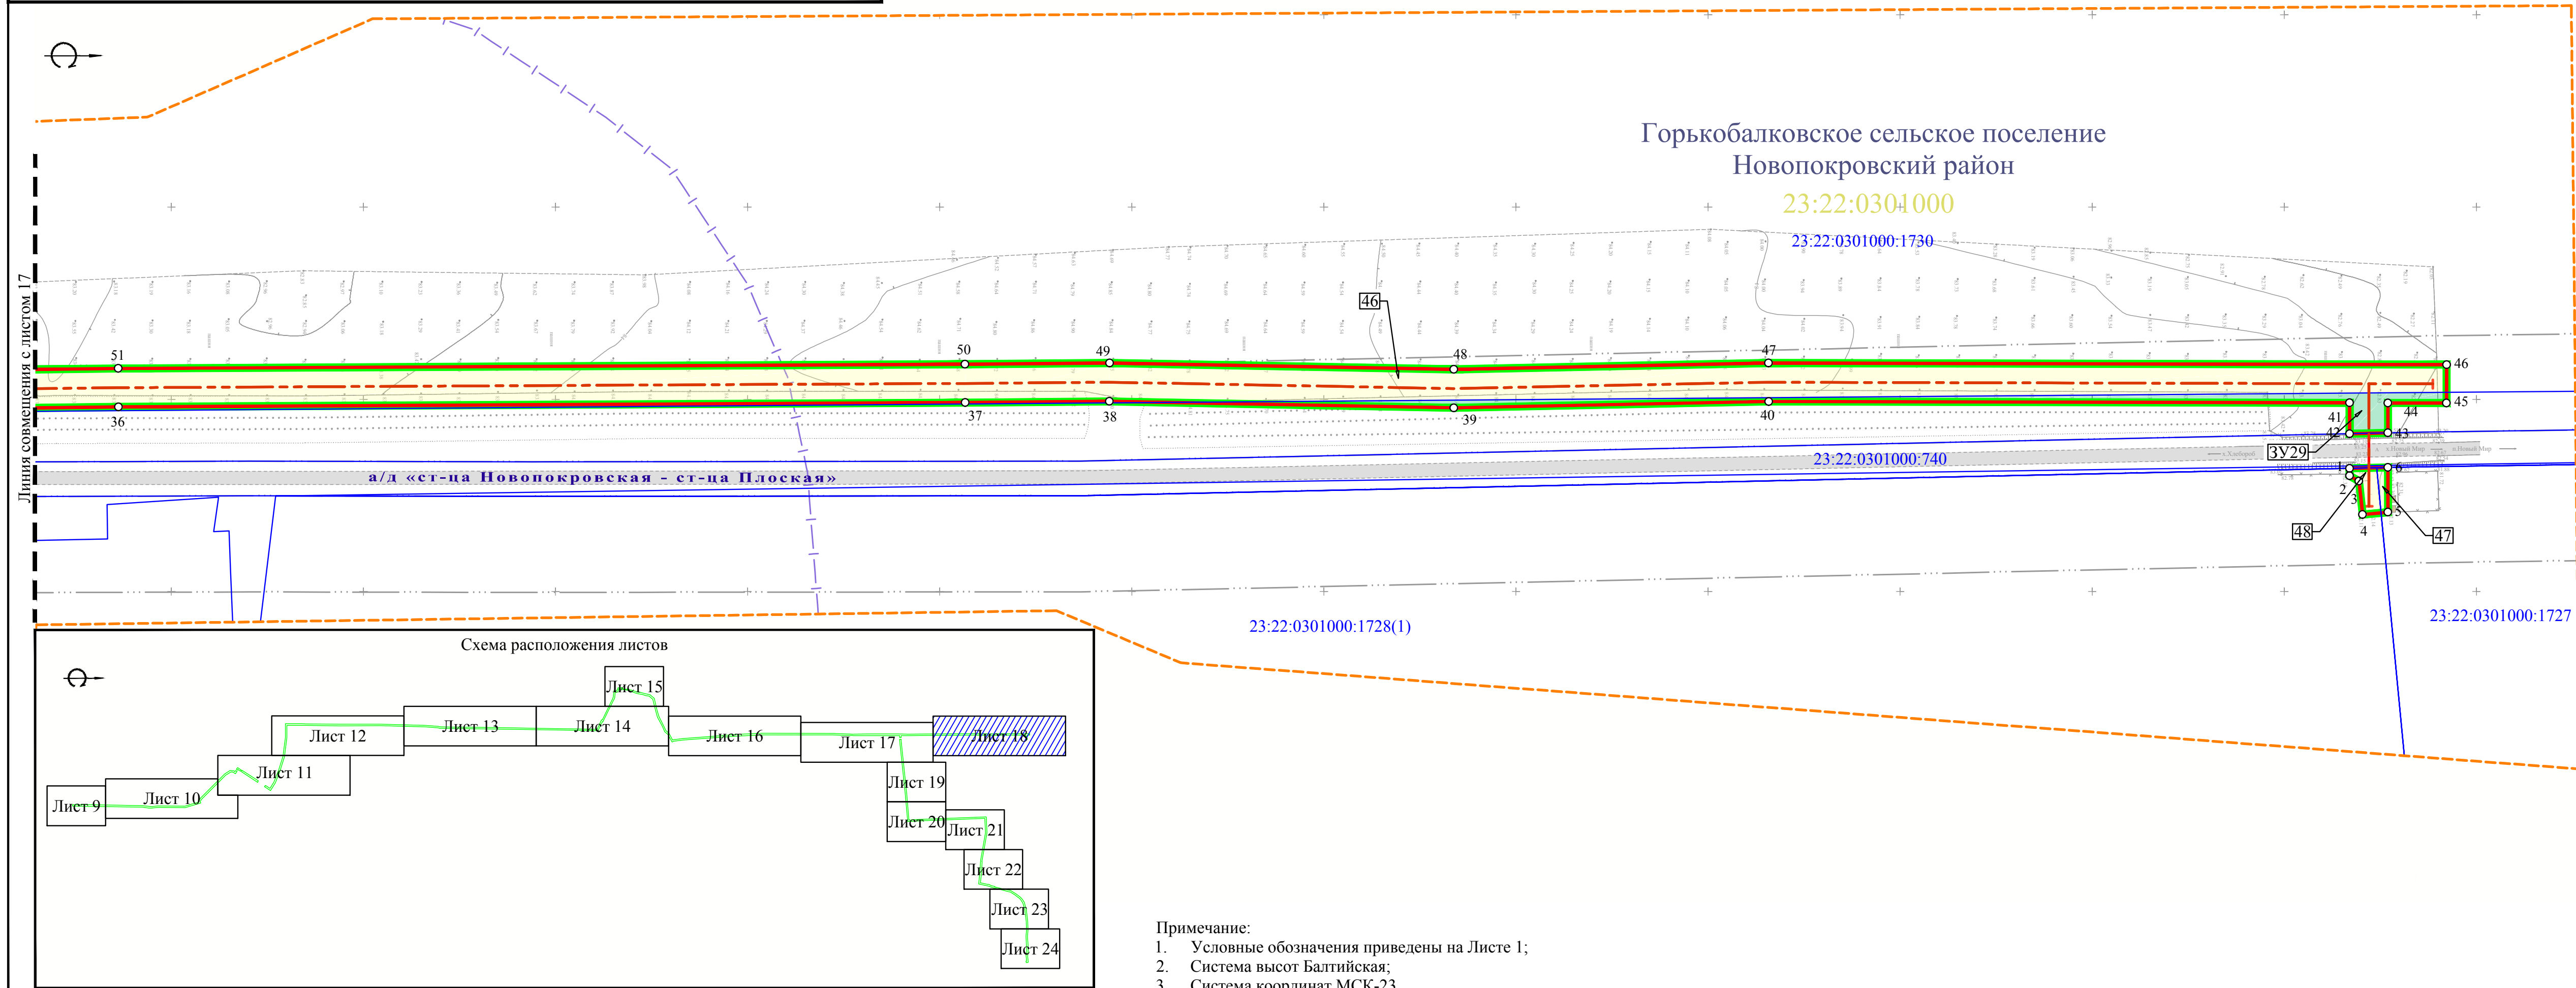

						Чертеж межевания, с отображением зон с особыми условиями использования территории М 1:2000	Лист
Изм.	Кол.уч	Лист	№ док.	Подп.	Дата		18

«Система газоснабжения села Горькая Балка Новопокровского района»  
Чертеж межевания, с отображением зон с особыми условиями  
использования территории

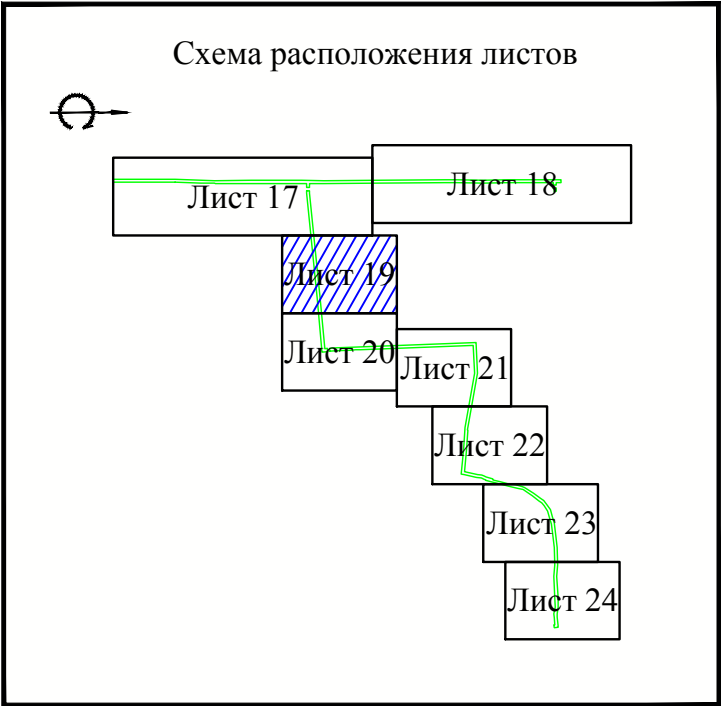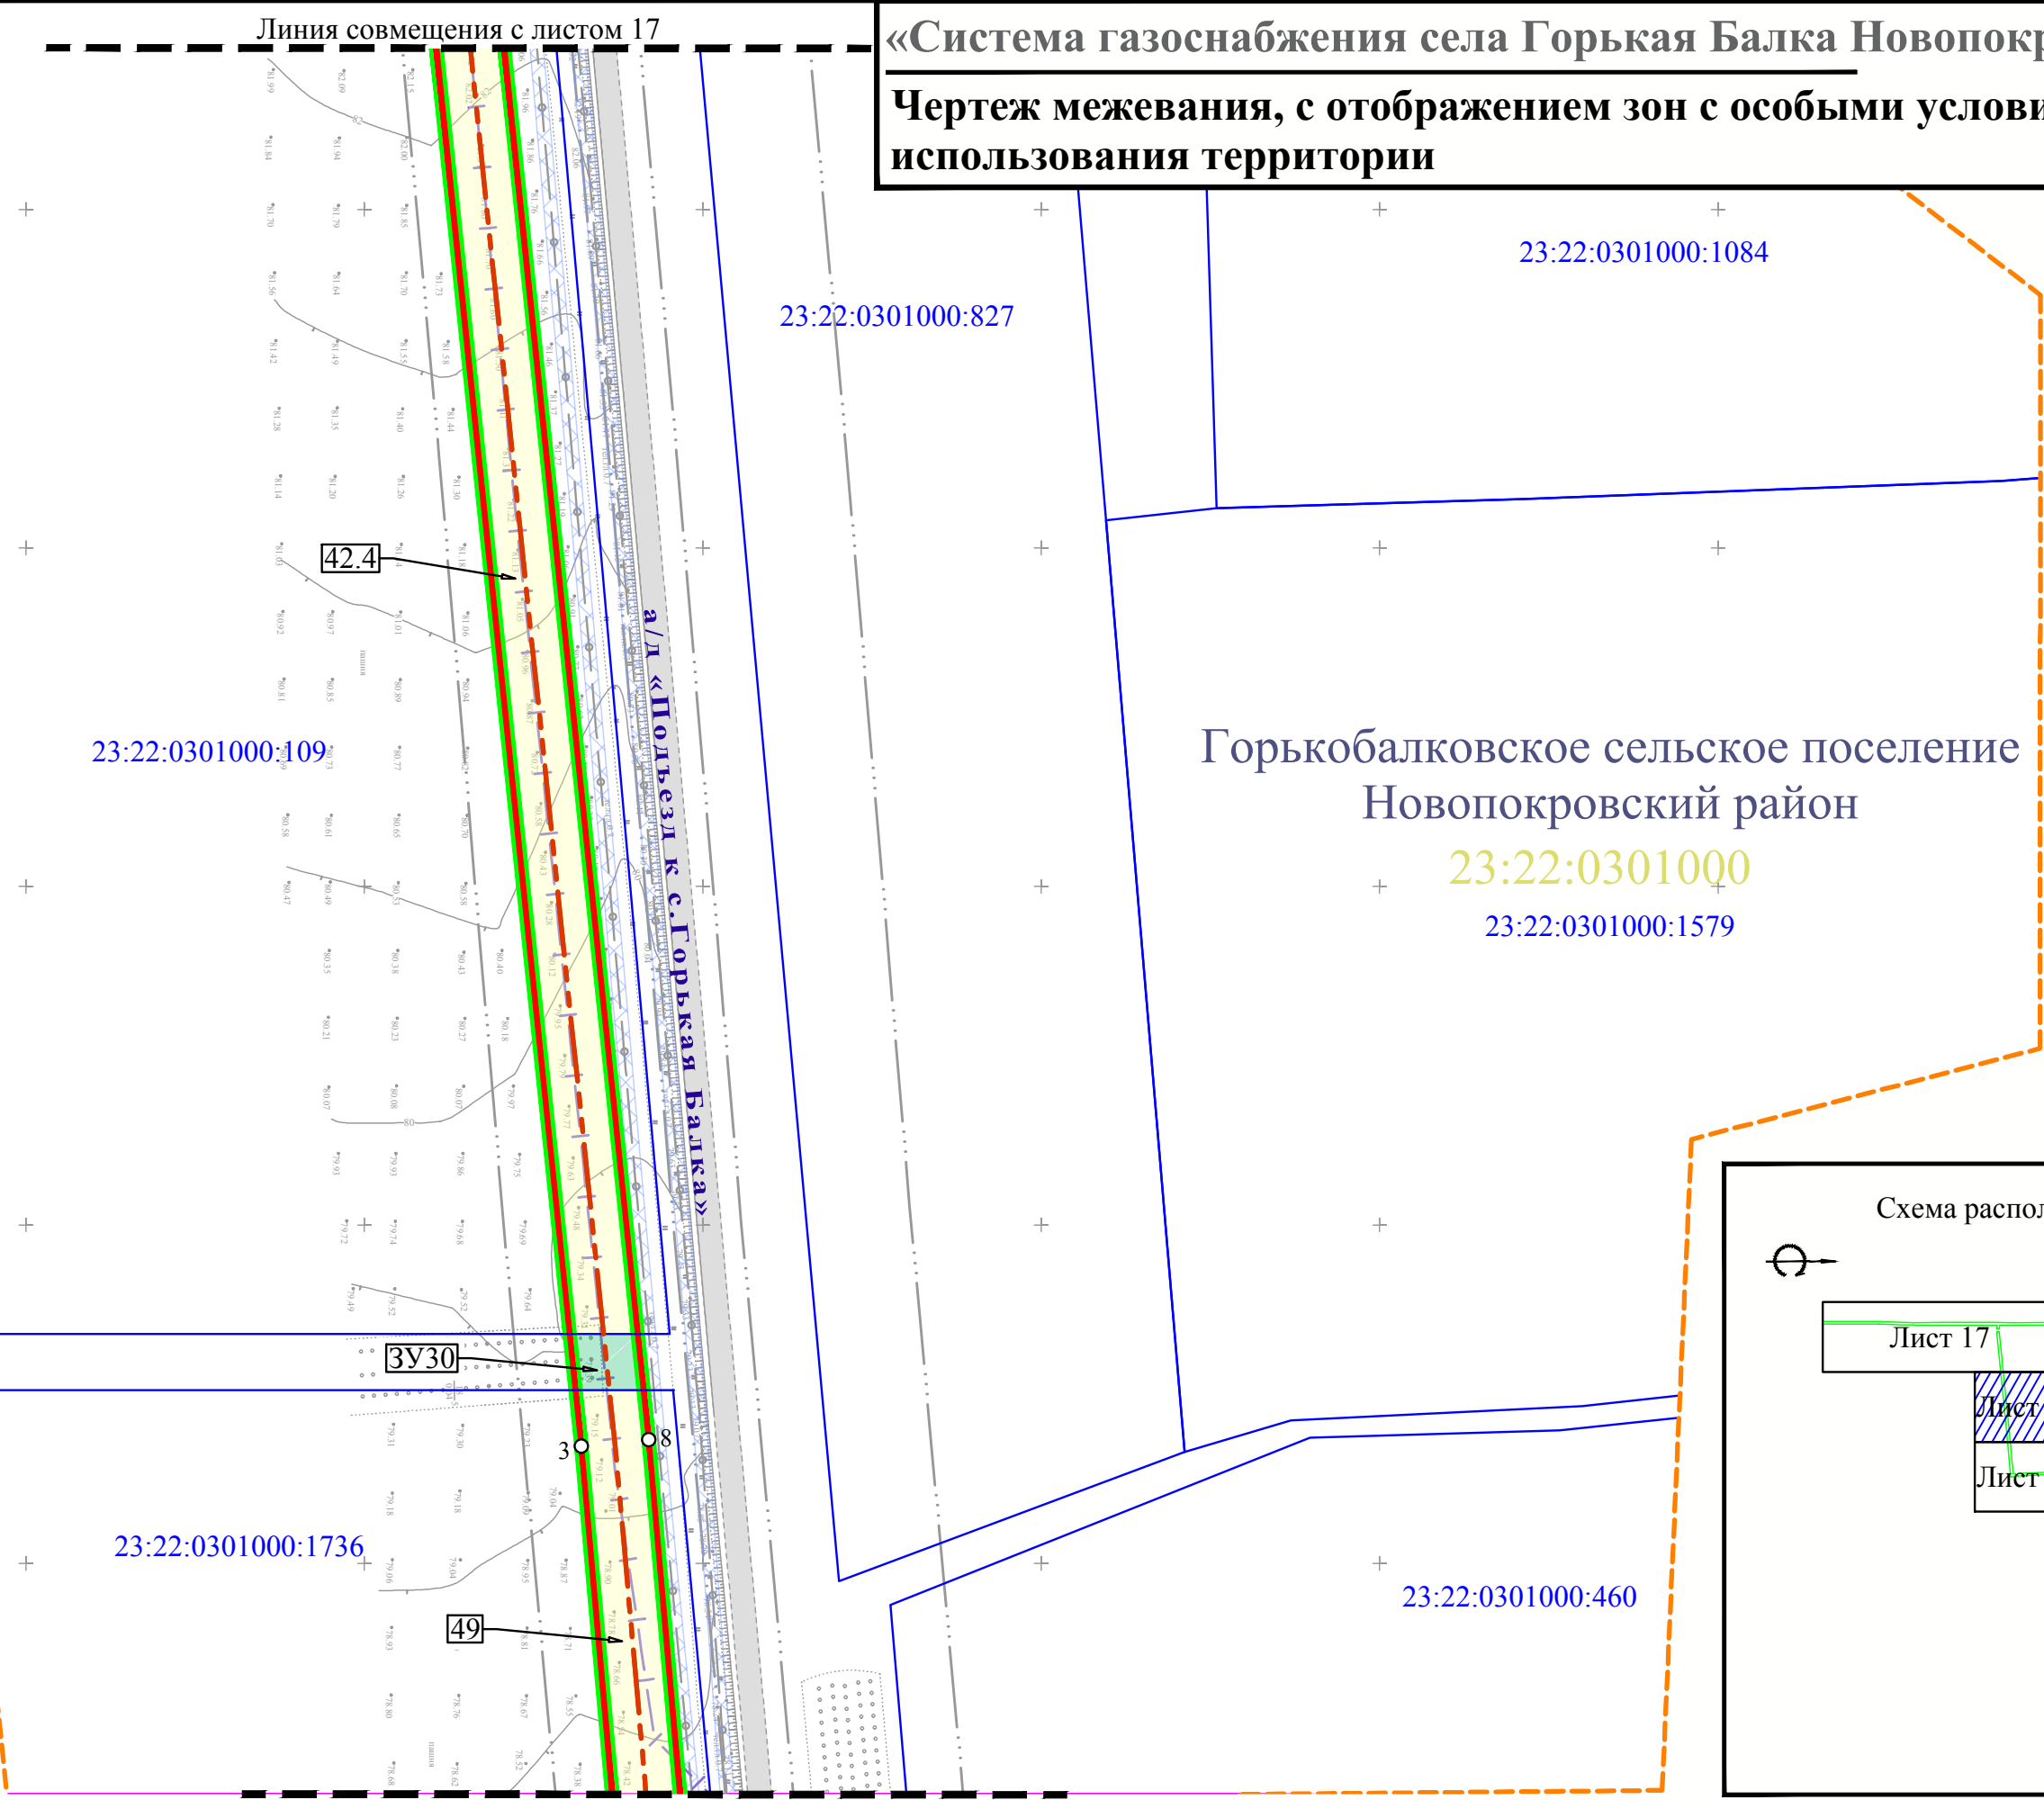

- Примечание:
1. Условные обозначения приведены на Листе 1;
  2. Система высот Балтийская;
  3. Система координат МСК-23.

Изм.	Кол.уч	Лист	№ док.	Подп.	Дата

Чертеж межевания, с отображением зон с особыми условиями использования территории М 1:2000

Лист  
19



## Чертеж межевания, с отображением зон с особыми условиями использования территории

23:22:0301000

23:22:0301000:460

23:22:0301000:1736<sup>764</sup>

23:22:0301000:1652



Лист 18

21

Лист 22

Лист

Προβλ.

Лист 24

1. Условные обозначения приведены на Листе 1;
2. Система высот Балтийская;
3. Система координат МСК-23.

Изм.	Кол.уч	Лист	№ док.	Подп.	Дата

Чертеж межевания, с отображением зон с особыми условиями использования территории М 1:2000

20

«Система газоснабжения села Горькая Балка Новопокровского района»

Чертеж межевания, с отображением зон с особыми условиями использования территории

Линия совмещения с листом 20


23:22:0301000:1728(2)

23:22:0301000:1713(2)

23:22:0301000:604

Горькобалковское сельское поселение  
Новопокровский район  
23:22:0301000

Схема расположения листов

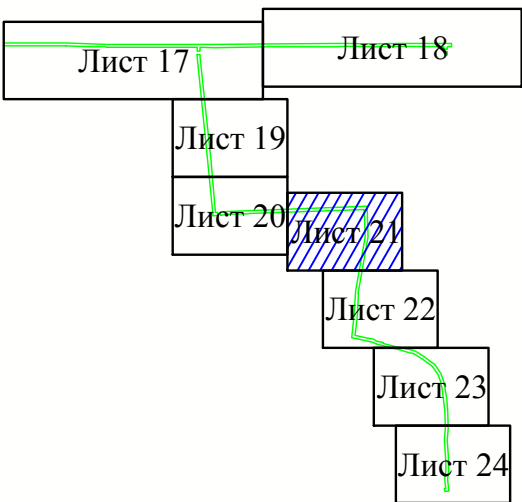

Примечание:

1. Условные обозначения приведены на Листе 1;
2. Система высот Балтийская;
3. Система координат МСК-23.


Линия совмещения с листом 22

Изм.	Кол.уч	Лист	№ док.	Подп.	Дата



Чертеж межевания, с отображением зон с особыми условиями использования территории М 1:2000

Лист  
21



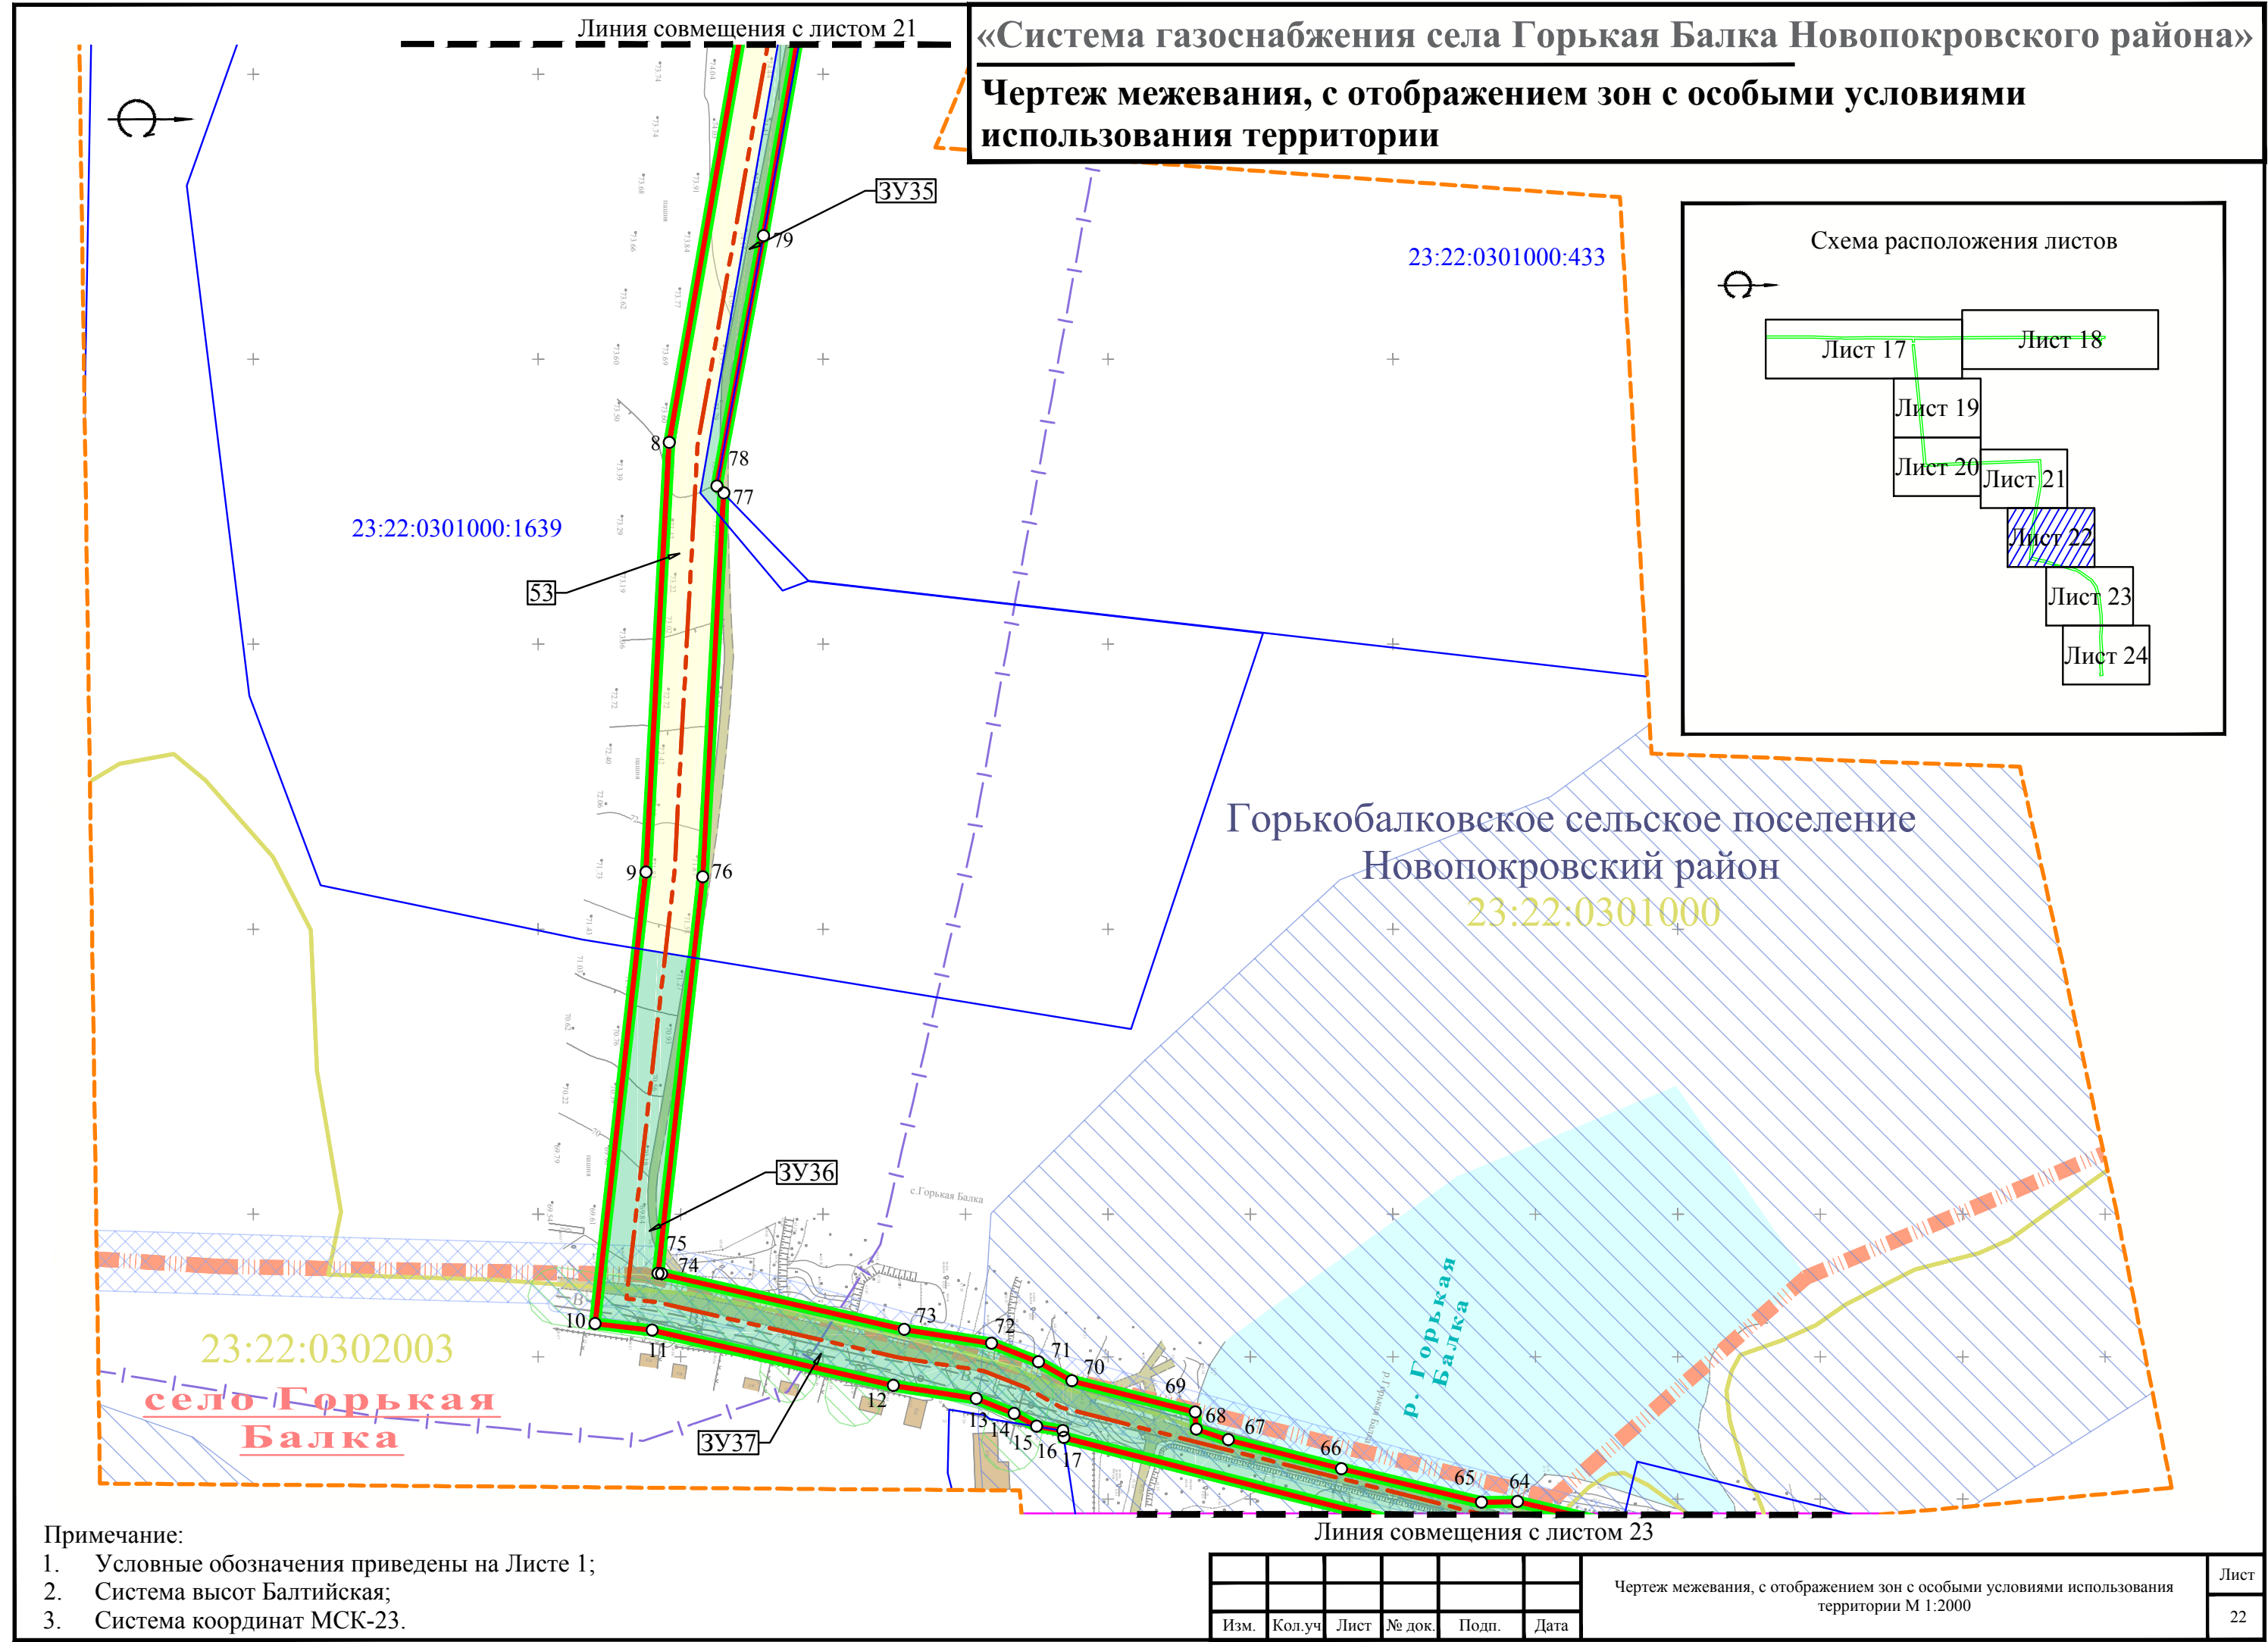

«Система газоснабжения села Горькая Балка Новопокровского района»  
Чертеж межевания, с отображением зон с особыми условиями  
использования территории

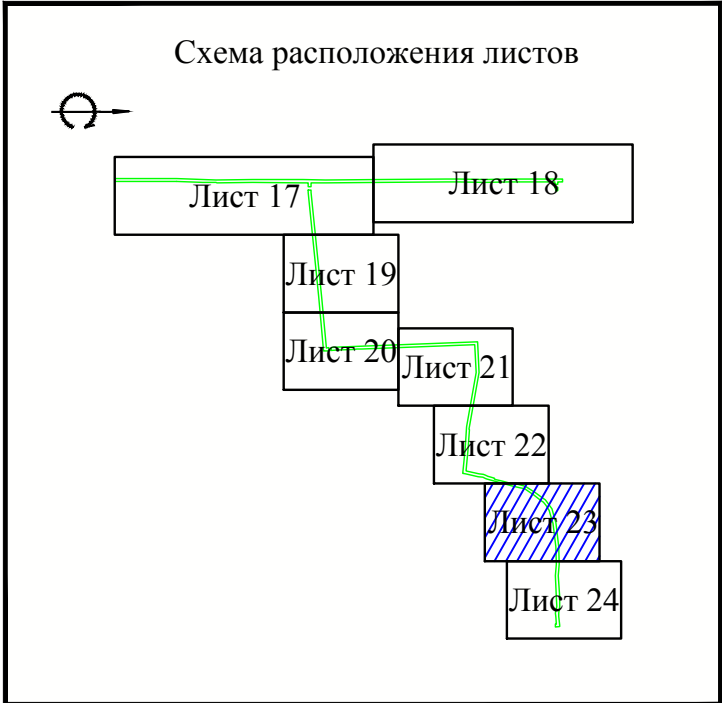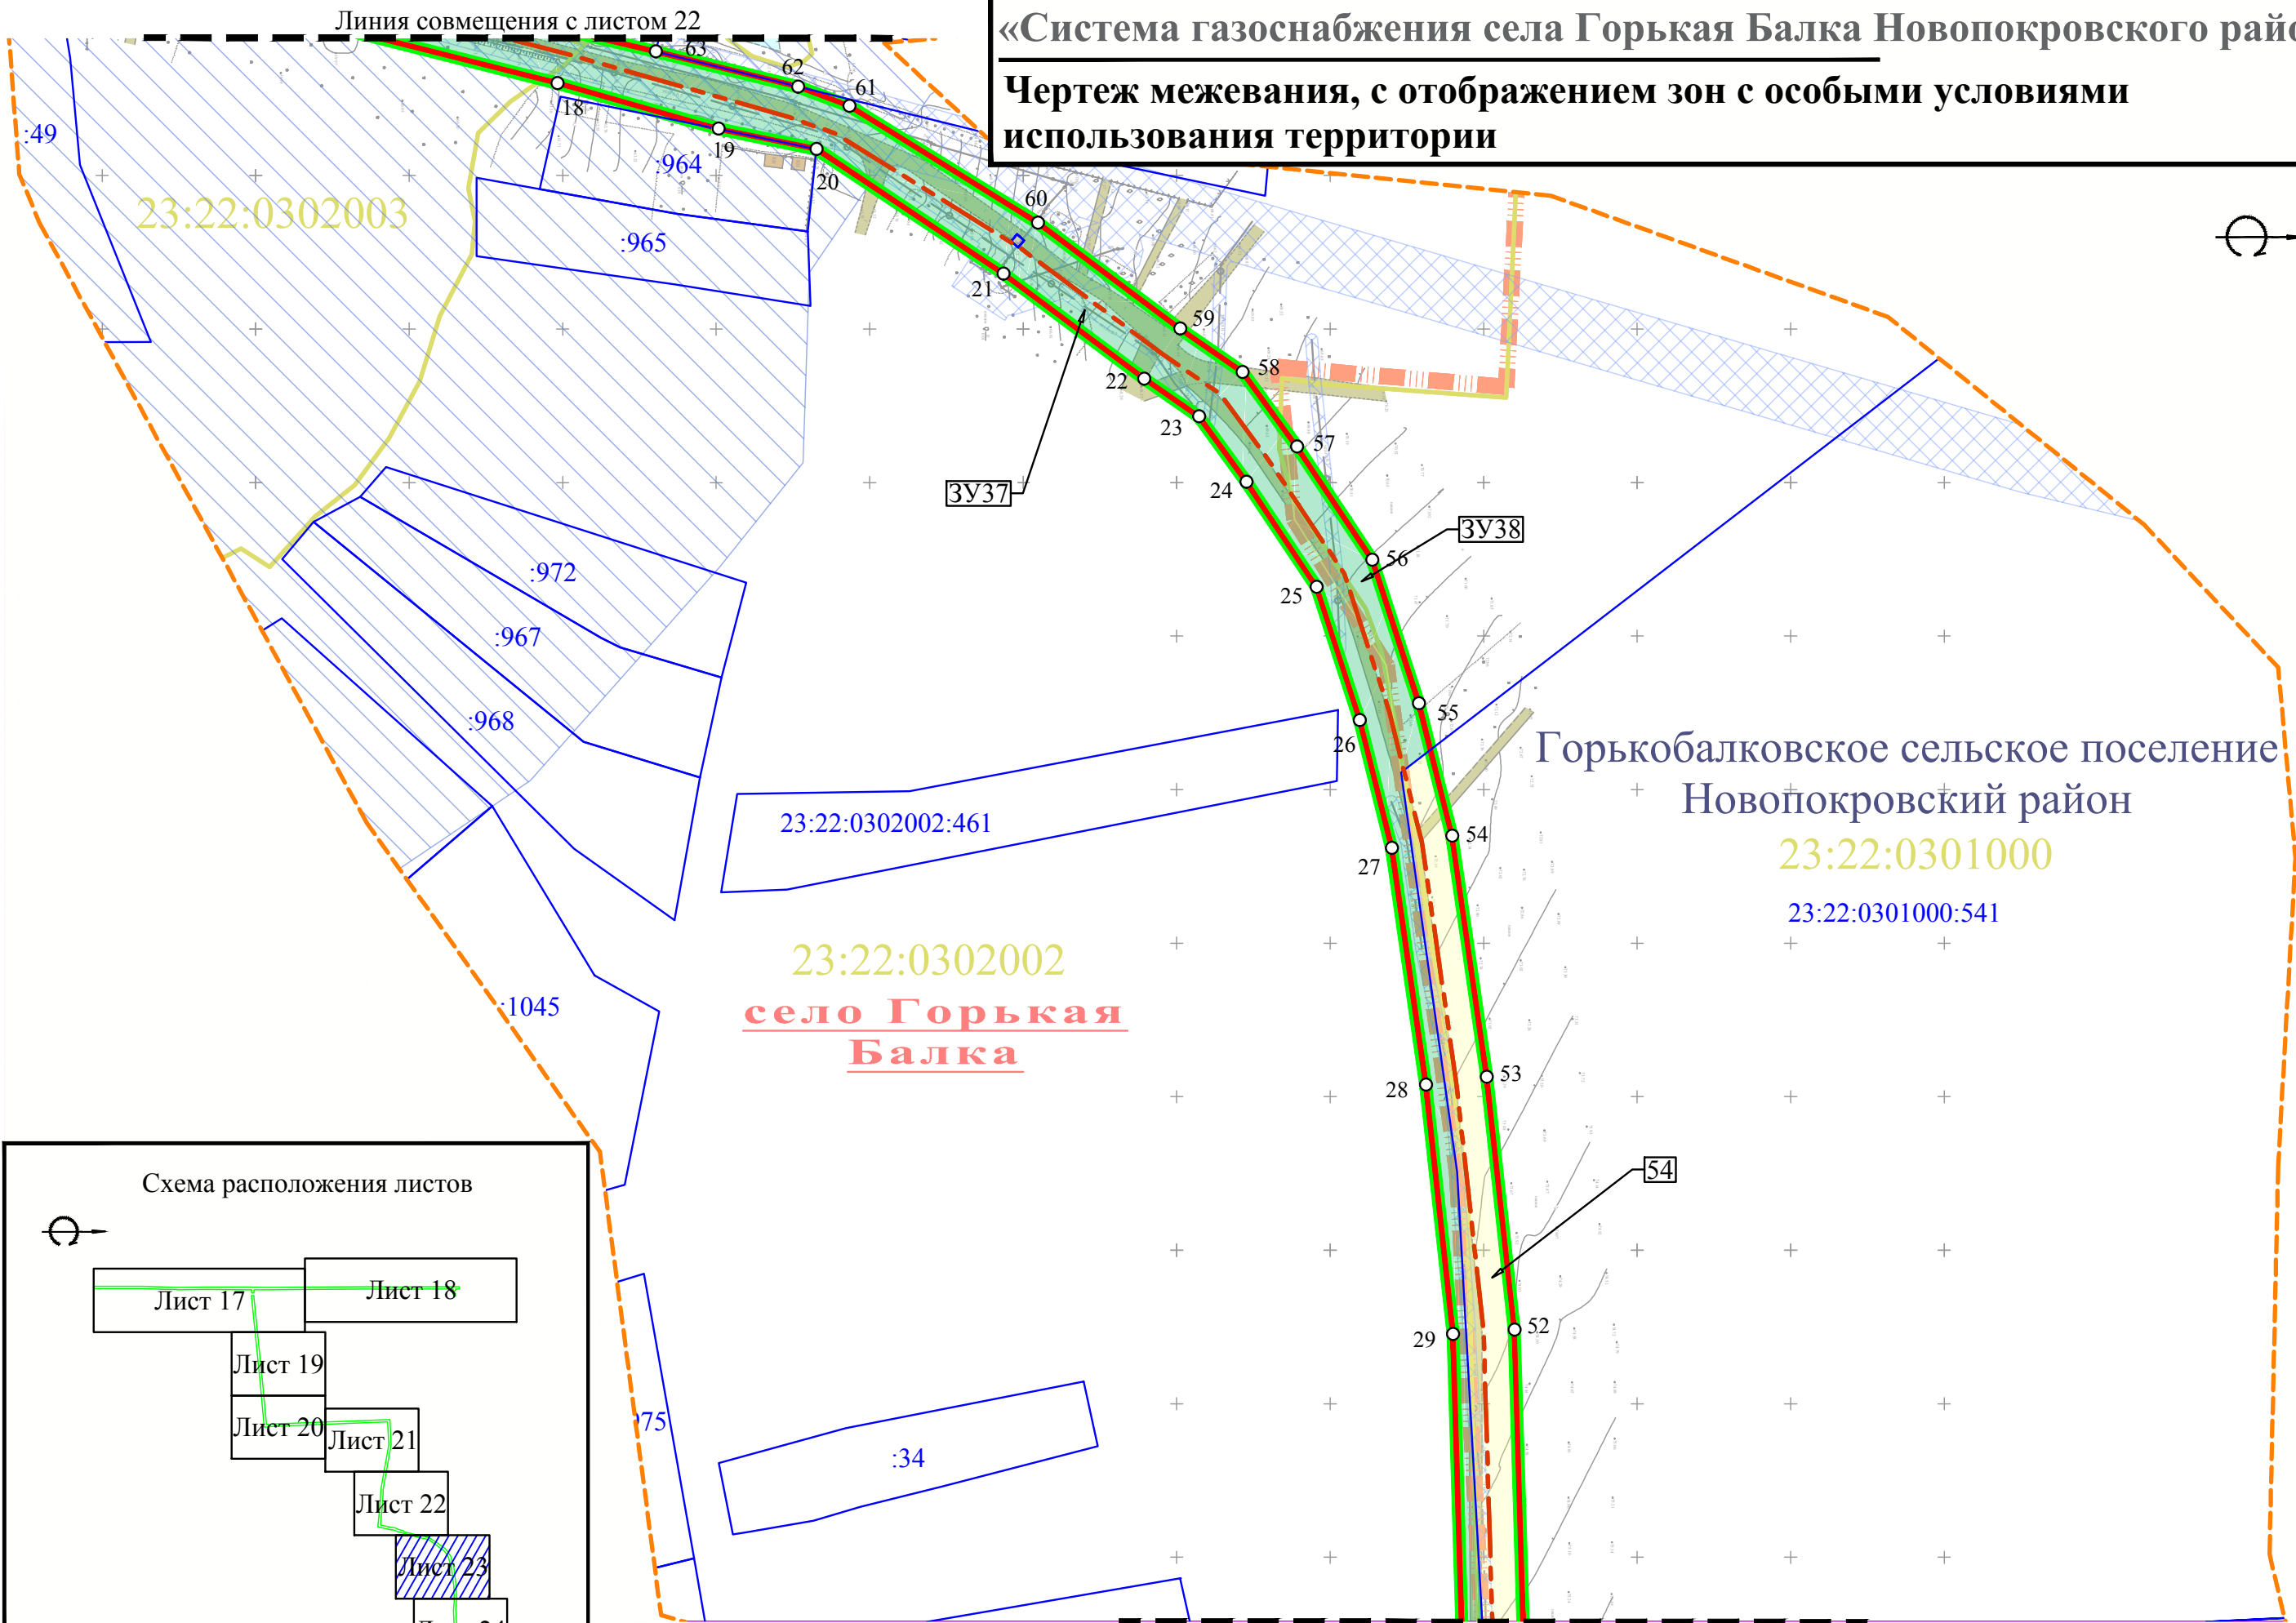

- Примечание:
- 1. Условные обозначения приведены на Листе 1;
  - 2. Система высот Балтийская;
  - 3. Система координат МСК-23.

Изм.	Кол.уч	Лист	№ док.	Подп.	Дата

Чертеж межевания, с отображением зон с особыми условиями использования территории М 1:2000

Лист  
23



«Система газоснабжения села Горькая Балка Новопокровского района»

Чертеж межевания, с отображением зон с особыми условиями использования территории

:1414  
:1415

село Горькая Балка

23:22:0302002

:950

:947

:945

:944

23:22:0302002:66

:1418

:1405

:92(277)

:92(224)

Линия совмещения с листом 23


30 51 54  
55  
:490 50  
31 49 3У39  
56  
32 48 57  
33 47  
34 46 58  
35 45  
37 36 44  
38 43  
39 40 41 42 3У37  
3У40

Горькобалковское сельское поселение  
Новопокровский район

23:22:0301000

23:22:0301000:1573

Схема расположения листов

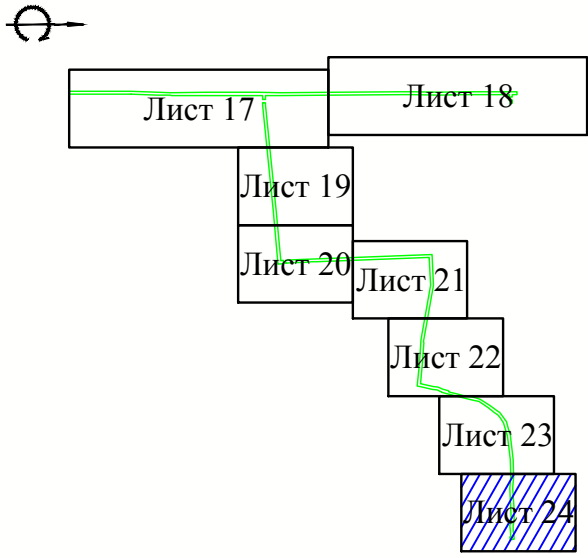

Примечание:

1. Условные обозначения приведены на Листе 1;
2. Система высот Балтийская;
3. Система координат МСК-23.

Изм.	Кол.уч	Лист	№ док.	Подп.	Дата

Чертеж межевания, с отображением зон с особыми условиями использования территории М 1:2000

Лист  
24