







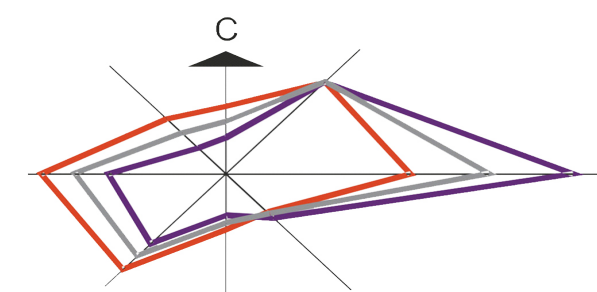



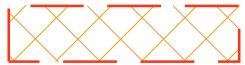

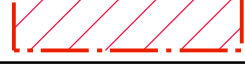
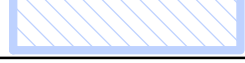

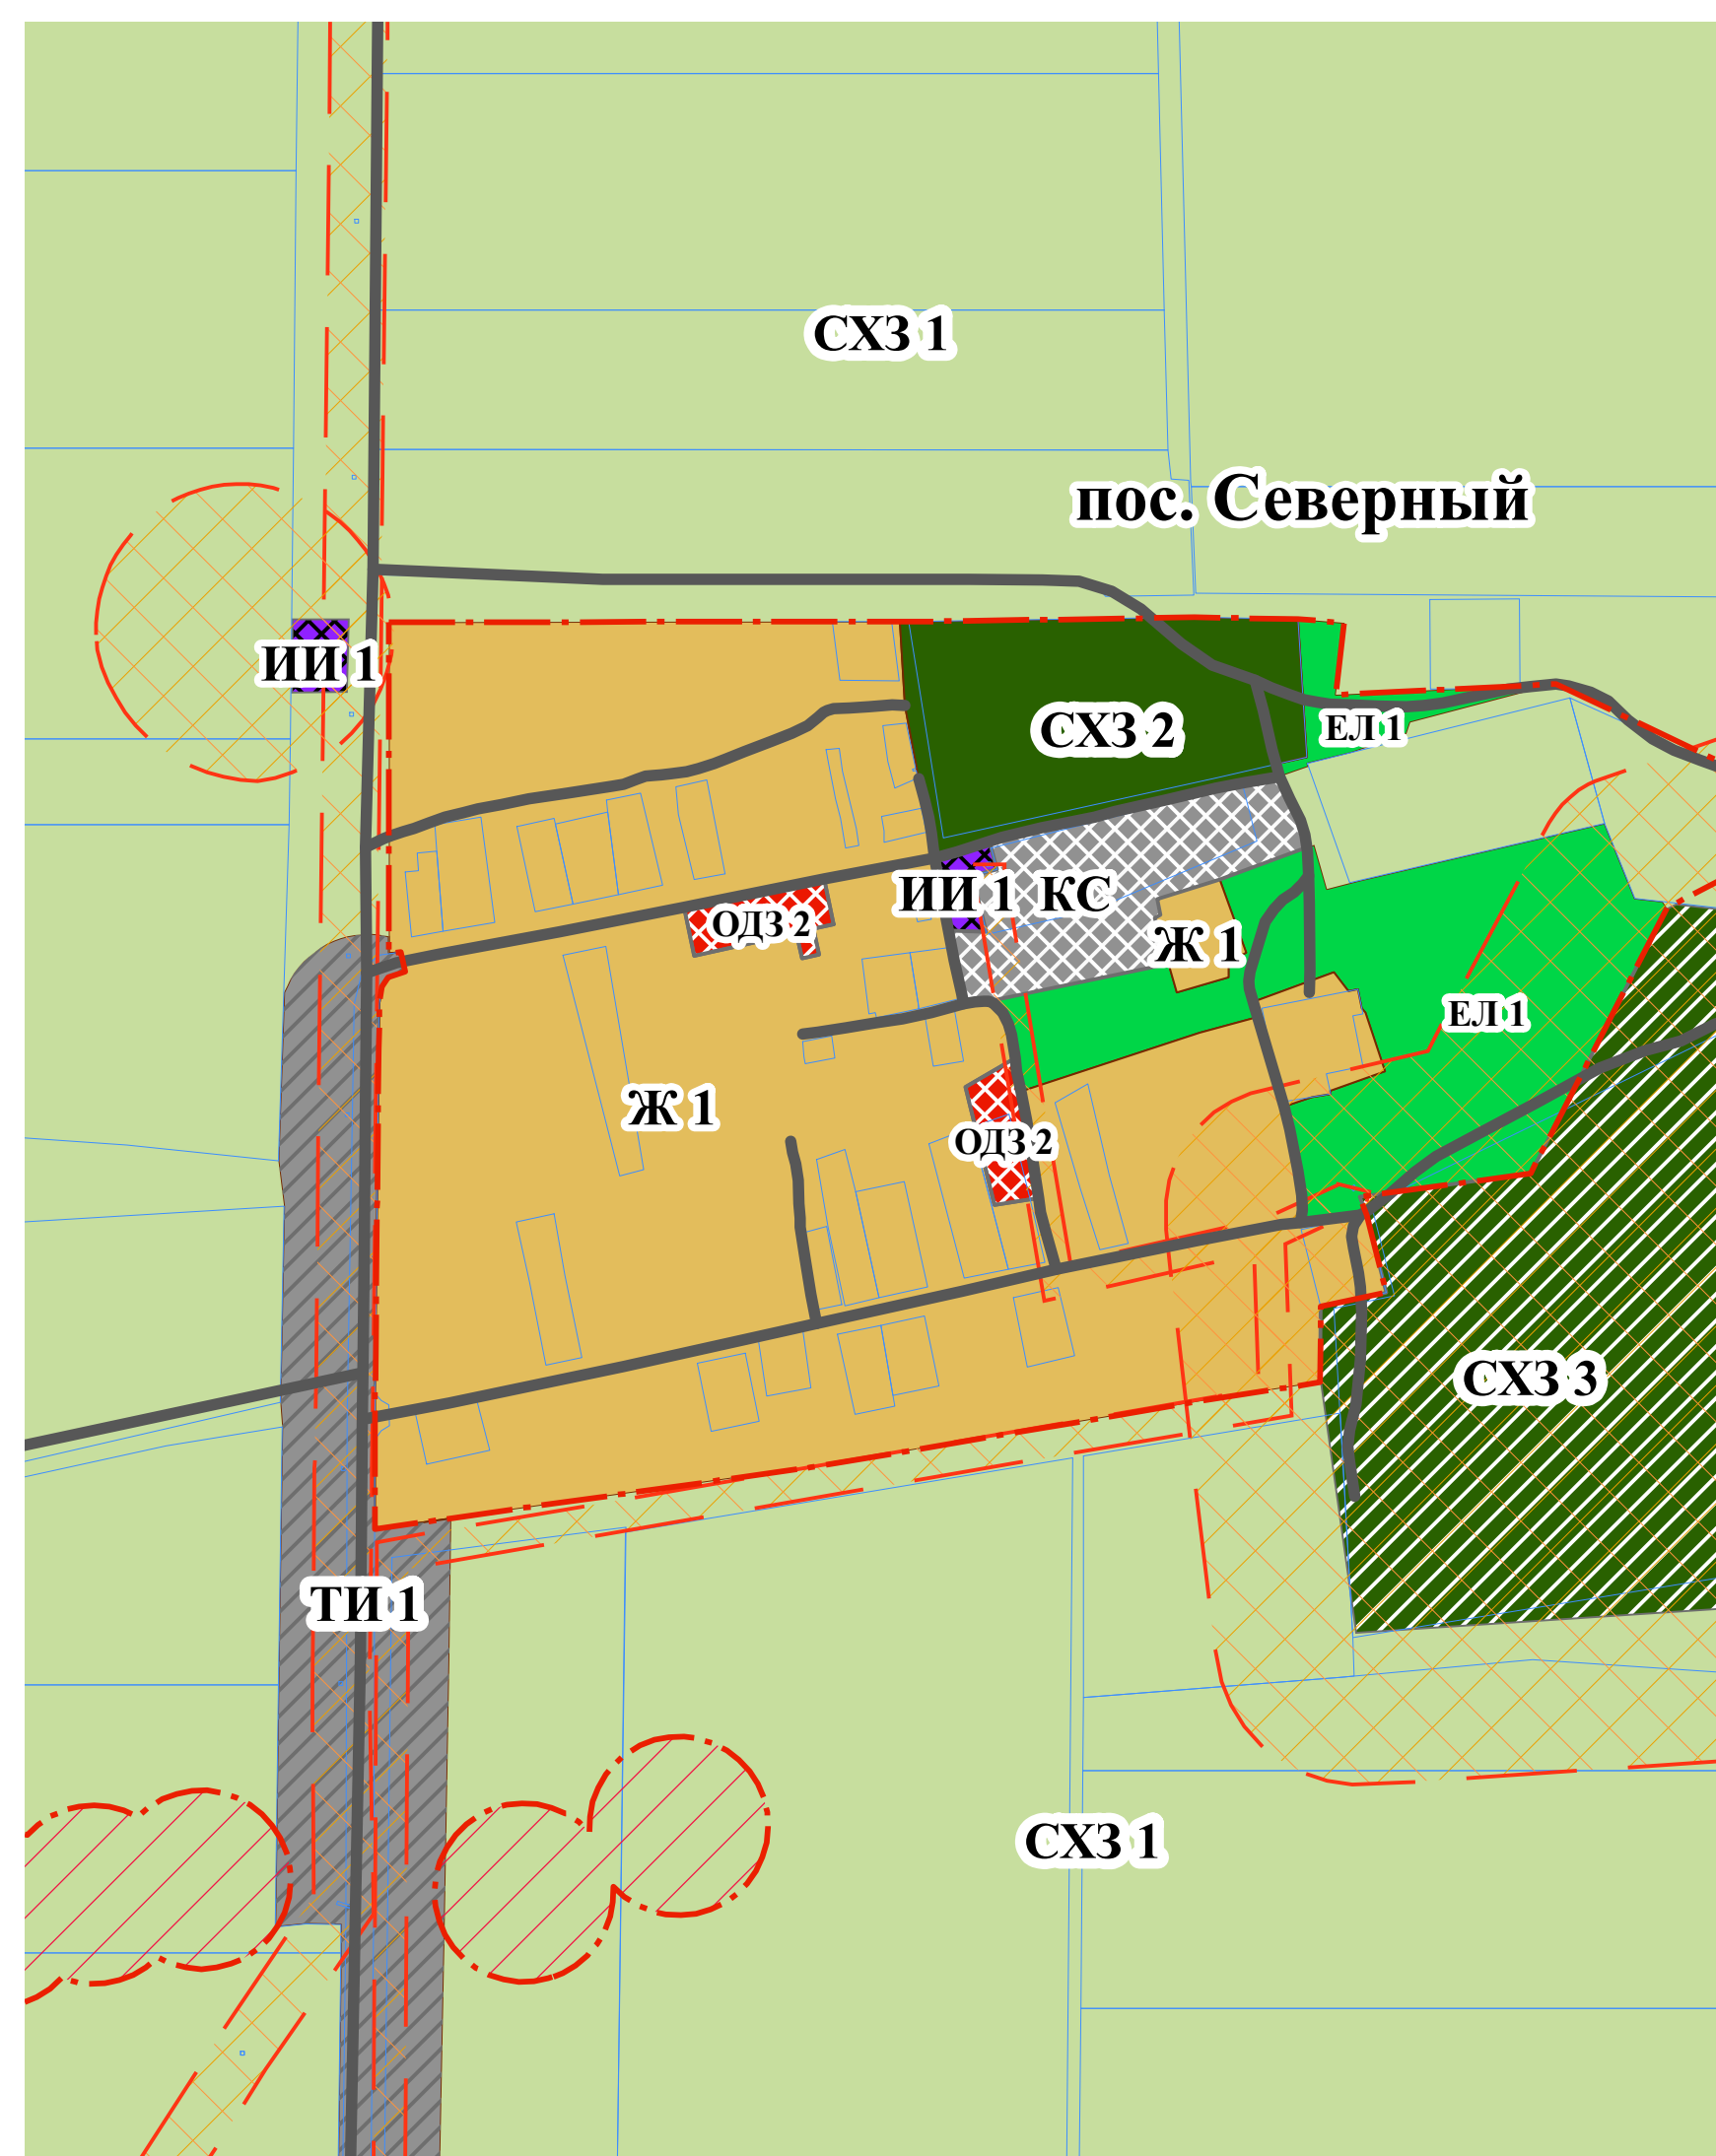
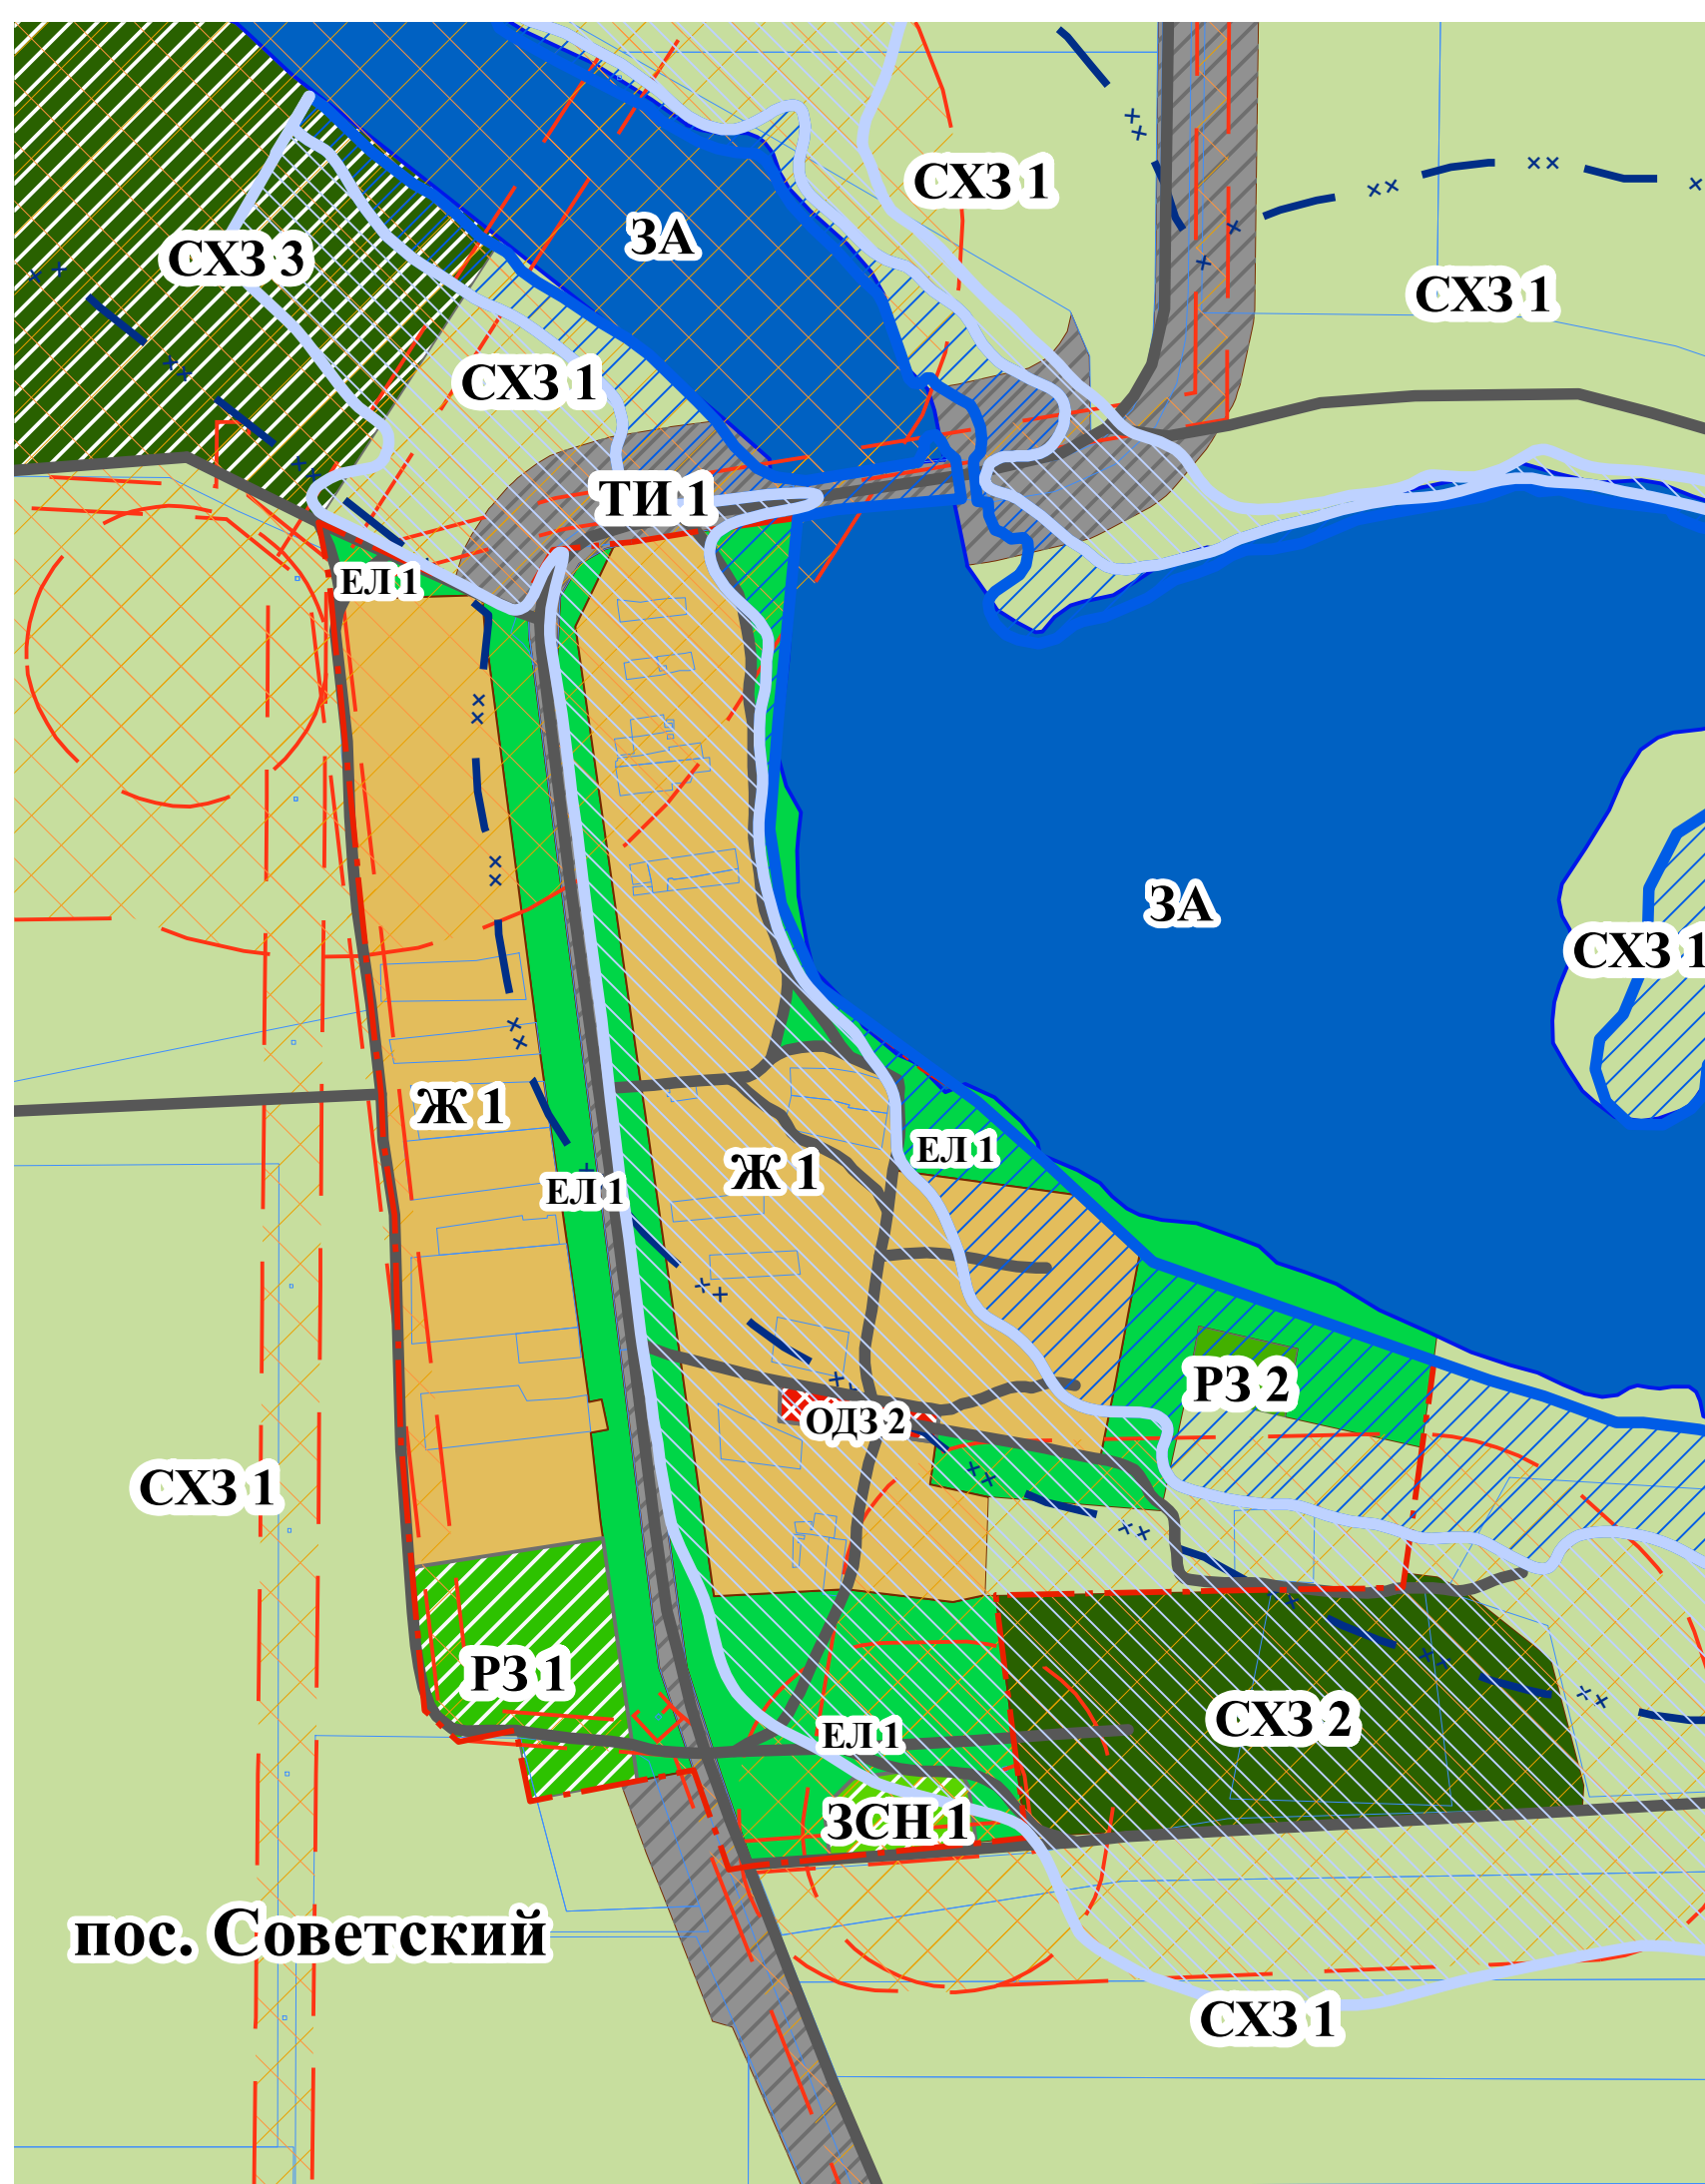


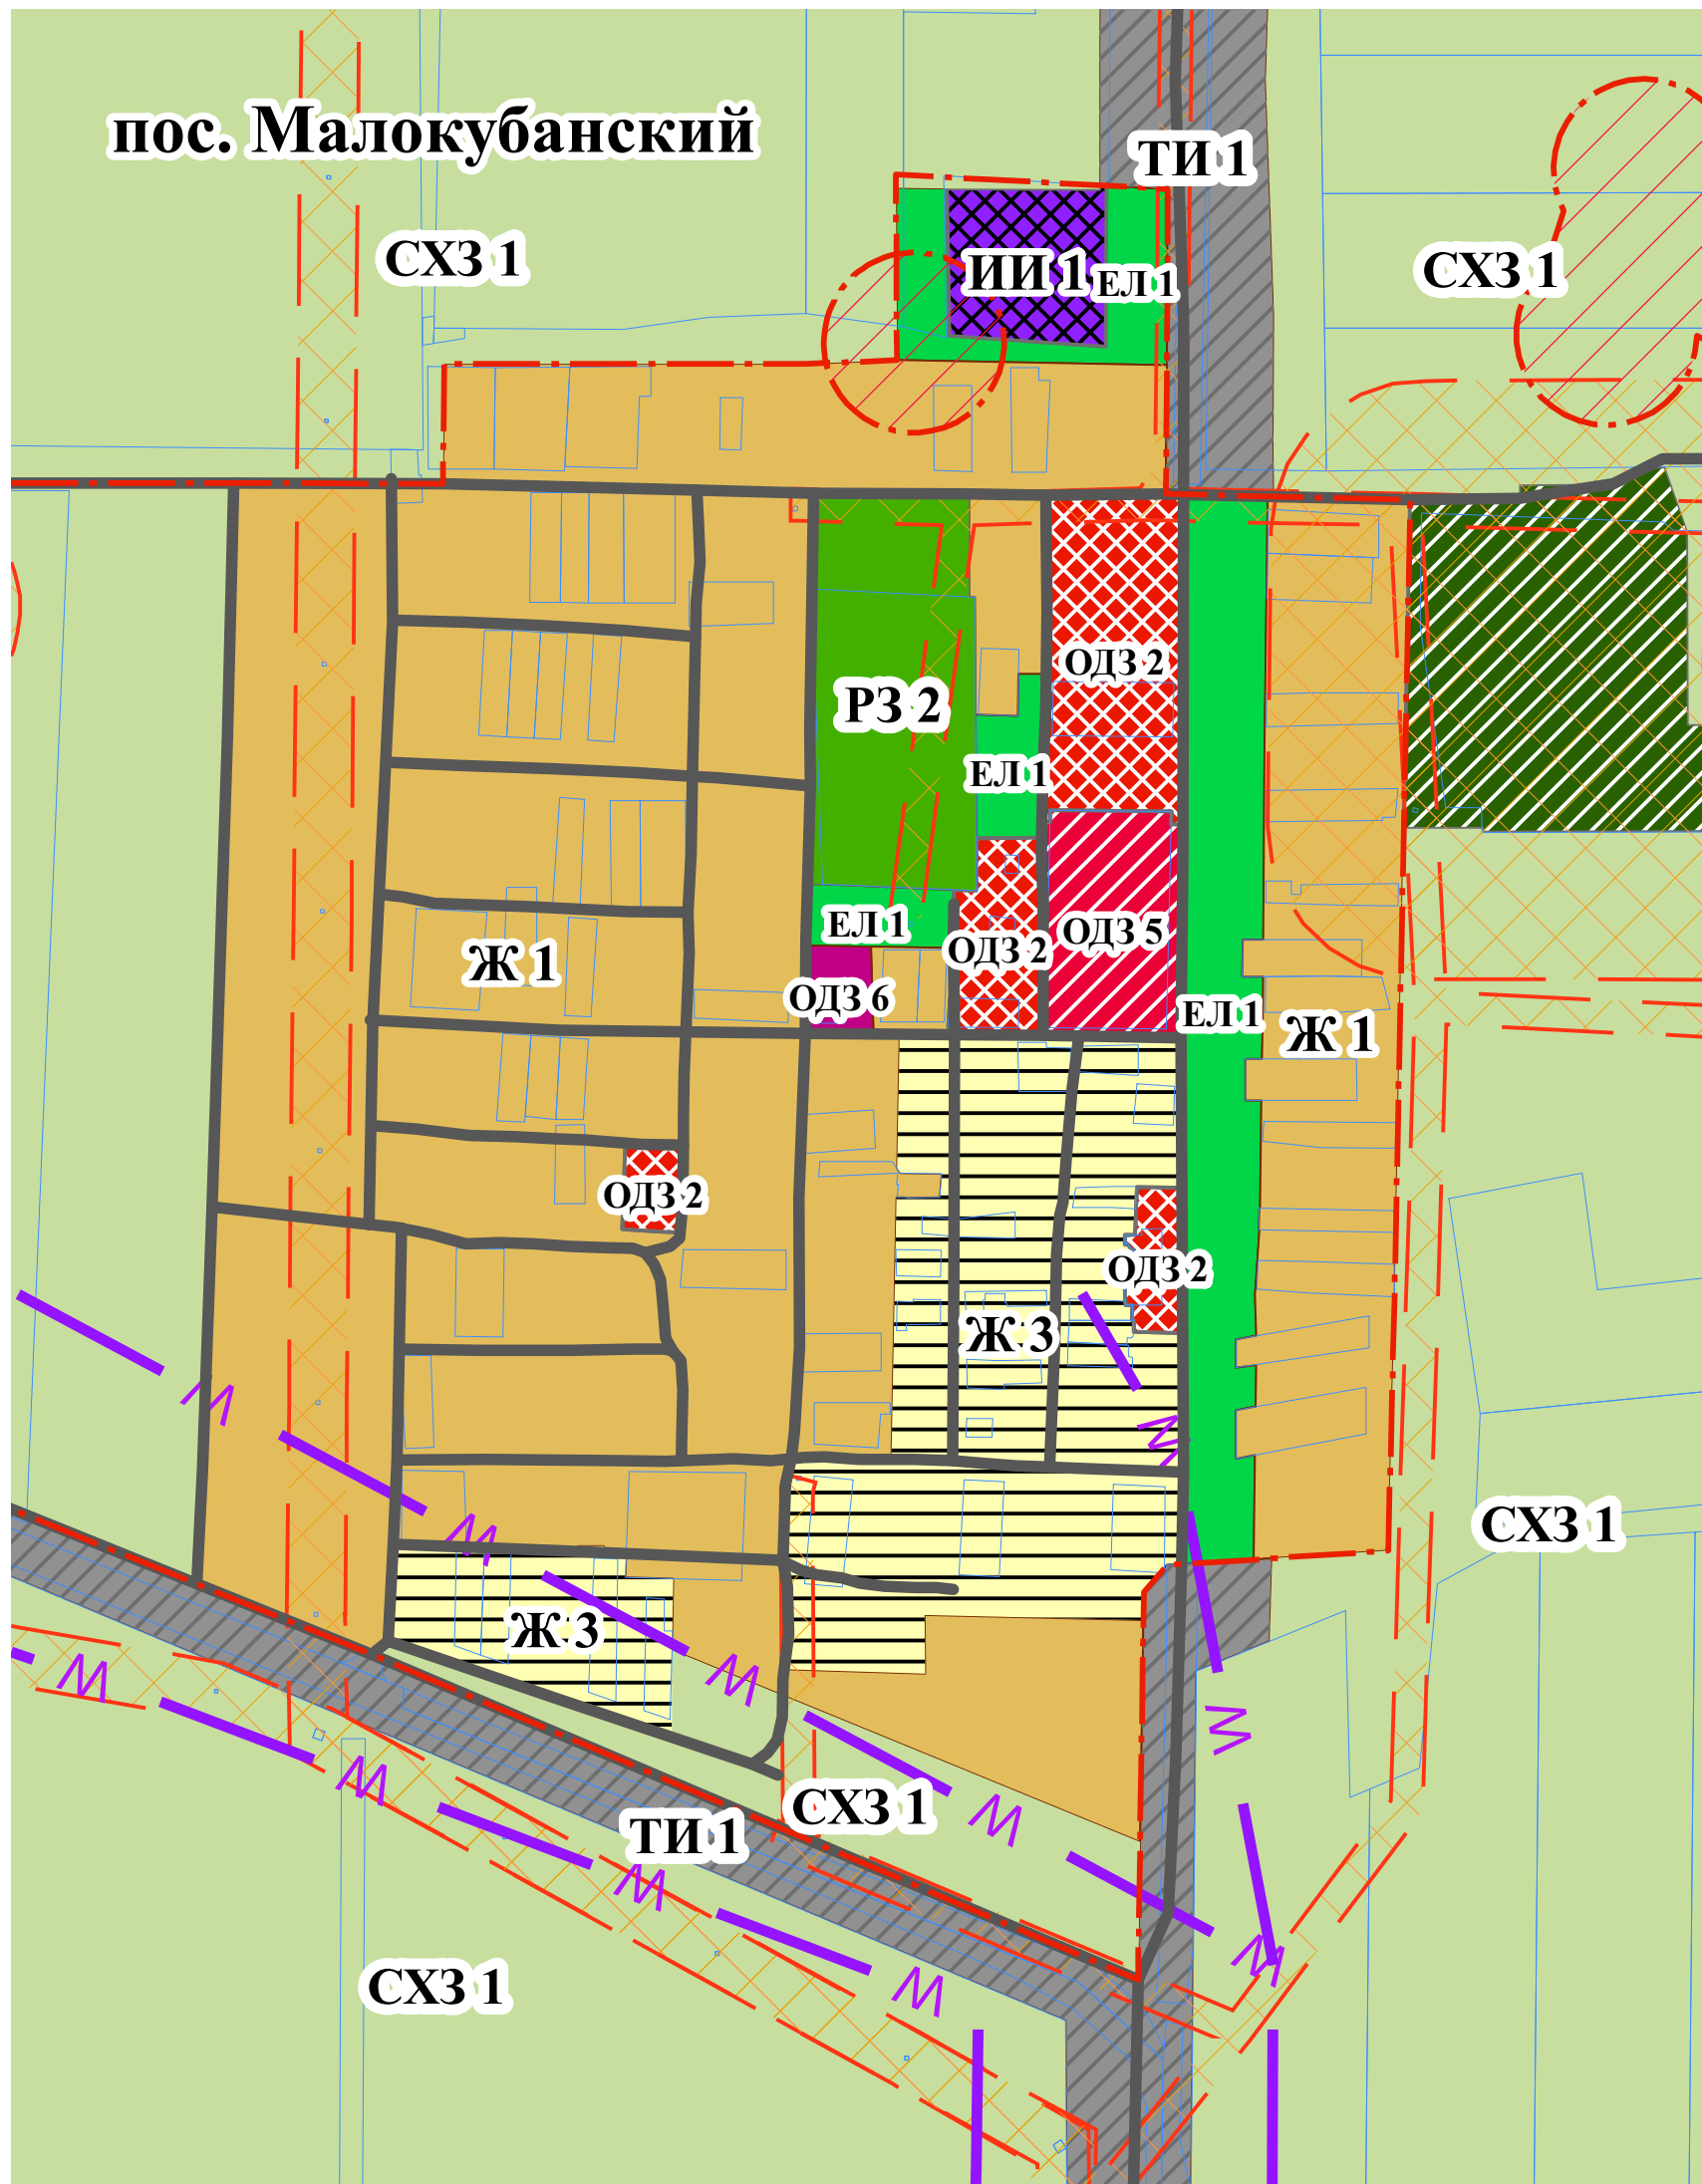

**Карта градостроительного зонирования территории пос. Малокубанский, пос. Советский,
пос. Северный (с нанесенными зонами с особыми условиями использования
территории) Кубанского сельского поселения муниципального образования
Новопокровский район**

 

Условные обозначения:	
	Линия связи существующая
	Охранная зона водных объектов
	Охранная зона памятника монументального искусства
	Охранная зона памятника истории
	Граница земельных участков
	Проектируемые и существующие газопроводы
	Граница населенного пункта
	Граница Краснодарского края
	Граница муниципального образования Кубанское сельское поселение
	Оси автомобильных дорог
	Зоны с особыми условиями использования территории
	Охранная зона памятника архитектуры
	Охранная зона памятника археологии
	Зона подтопления
	Зона затопления



Территориальные зоны			
	зона застройки индивидуальными жилыми домами		производственная зона объектов IV – V класса опасности
	зона застройки малоэтажными жилыми домами		зона коммунально-складского назначения
	зона резервной жилой застройки		зона объектов водоснабжения
	зона делового назначения		зона объектов электроснабжения
	зона общественного и коммерческого назначения		зона объектов железнодорожного транспорта
	зона социального и коммунально-бытового назначения		зона объектов теплоснабжения
	зона общеобразовательных объектов		зона ритуального назначения
	зона объектов здравоохранения		зона озеленения специального назначения
	зона сельскохозяйственных угодий		зона естественного ландшафта
	зона объектов животноводства, звероводства и птицеводства		зона акваторий
	зона объектов сельскохозяйственного назначения		зона застройки среднеэтажными жилыми домами
	зона объектов автомобильного транспорта		
	зона мест отдыха общего пользования		
	зона объектов отдыха, спорта и туризма		
	производственная зона объектов II – III класса опасности		

[illegible]