

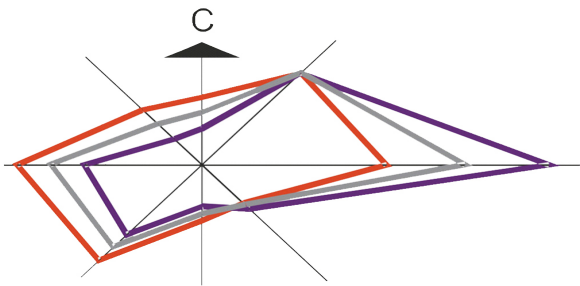
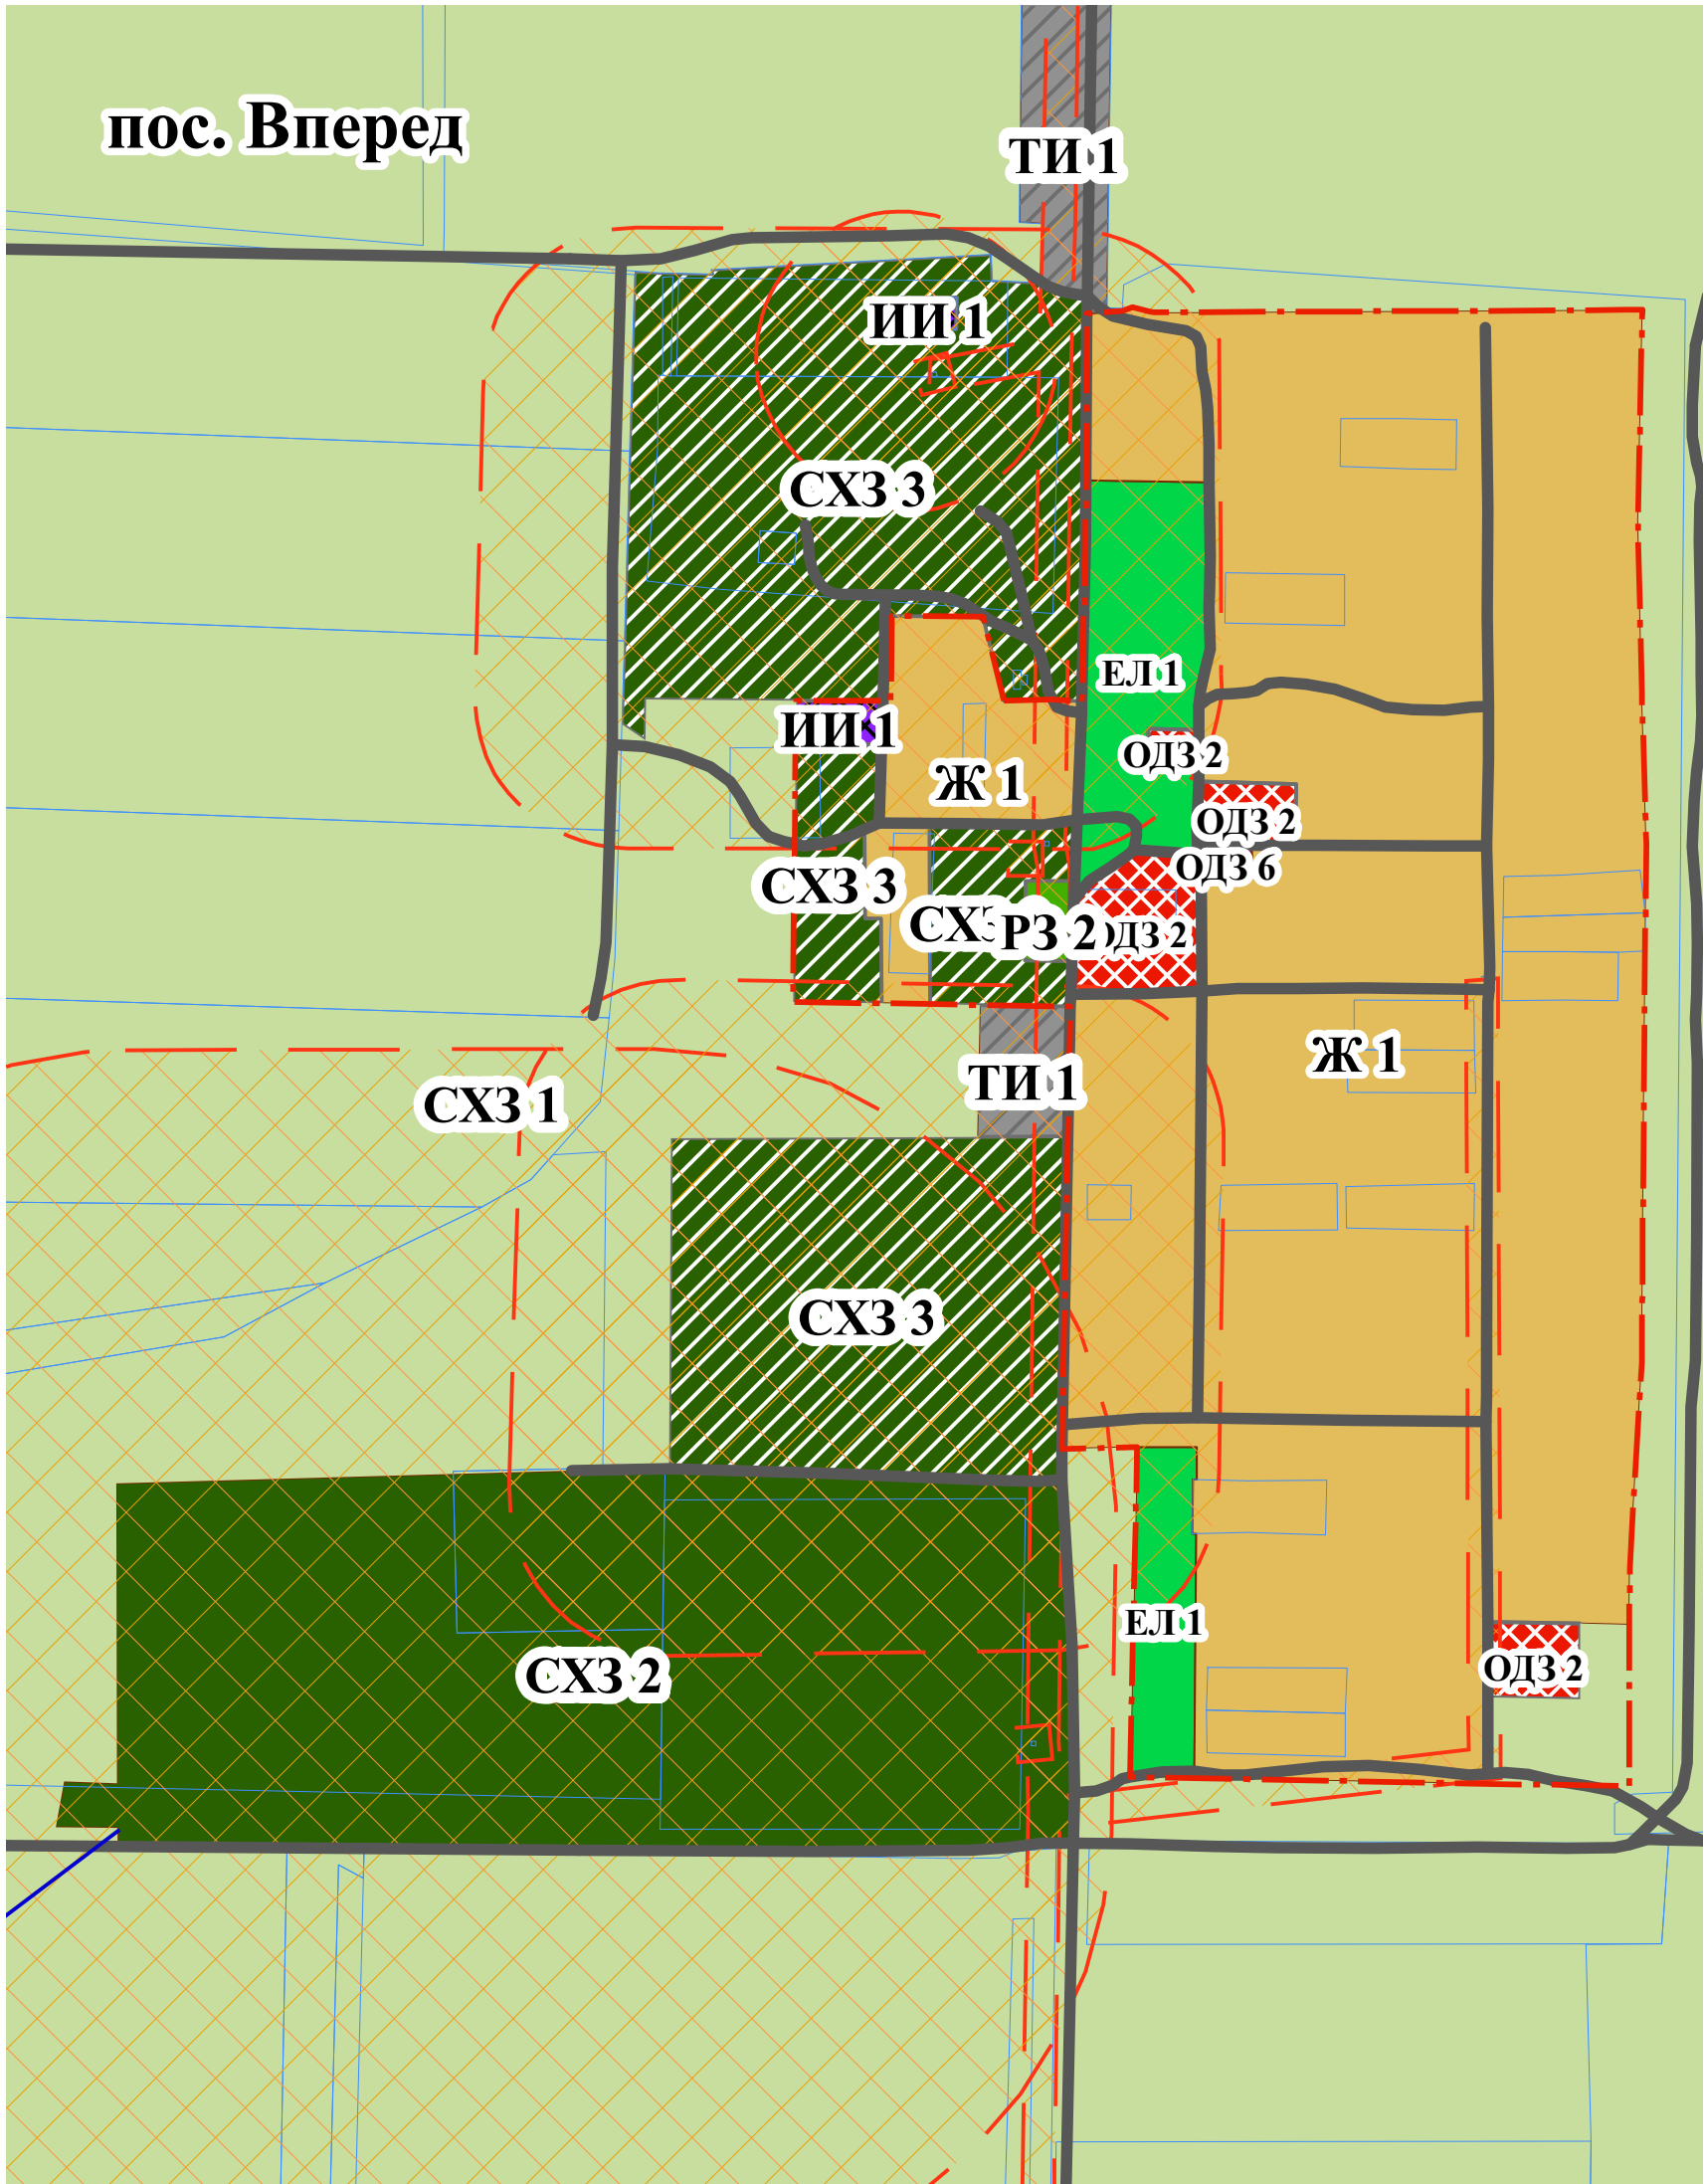


Карта градостроительного зонирования территории пос. Вперед, пос. Южный, пос. Урожайный (с нанесенными зонами с особыми условиями использования территории) Кубанского сельского поселения муниципального образования Новопокровский район

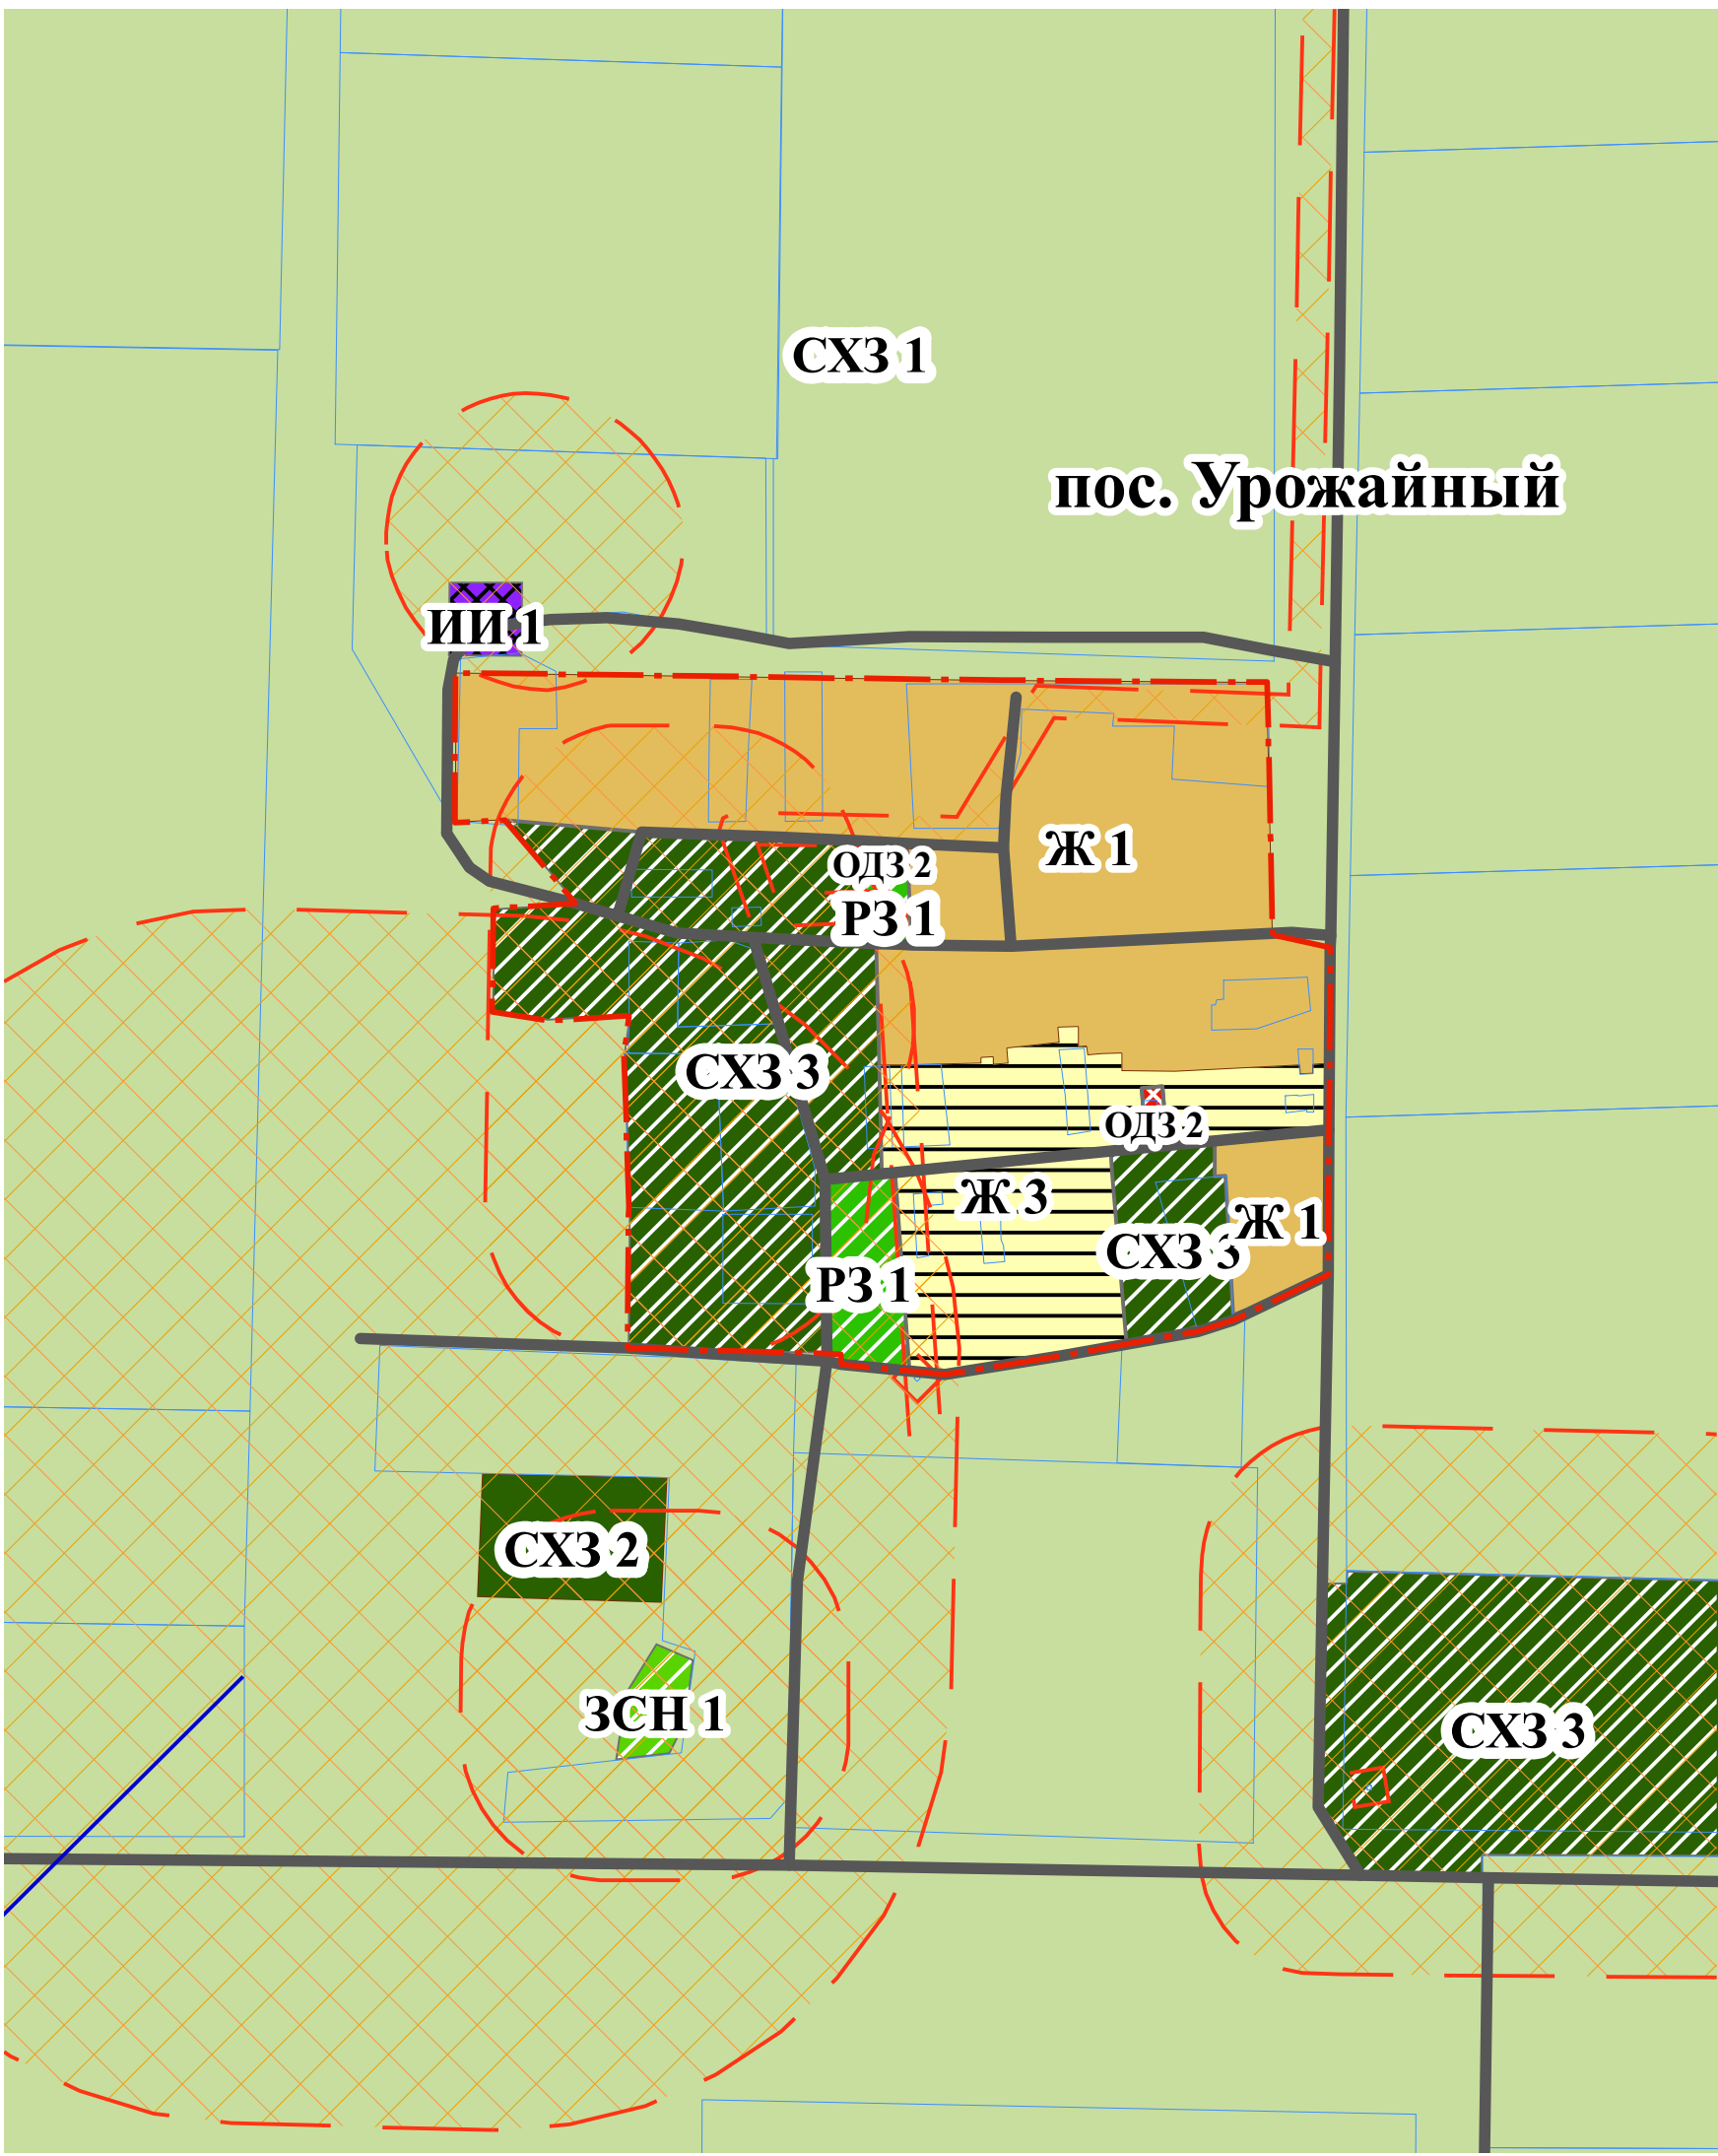

Условные обозначения:	
	Линия связи существующая
	Охранная зона водных объектов
	Охранная зона памятника монументального искусства
	Охранная зона памятника истории
	Граница земельных участков
	Проектируемые и существующие газопроводы
	Граница населенного пункта
	Граница Краснодарского края
	Граница муниципального образования Кубанское сельское поселение
	Оси автомобильных дорог
	Зоны с особыми условиями использования территории
	Охранная зона памятника архитектуры
	Охранная зона памятника археологии

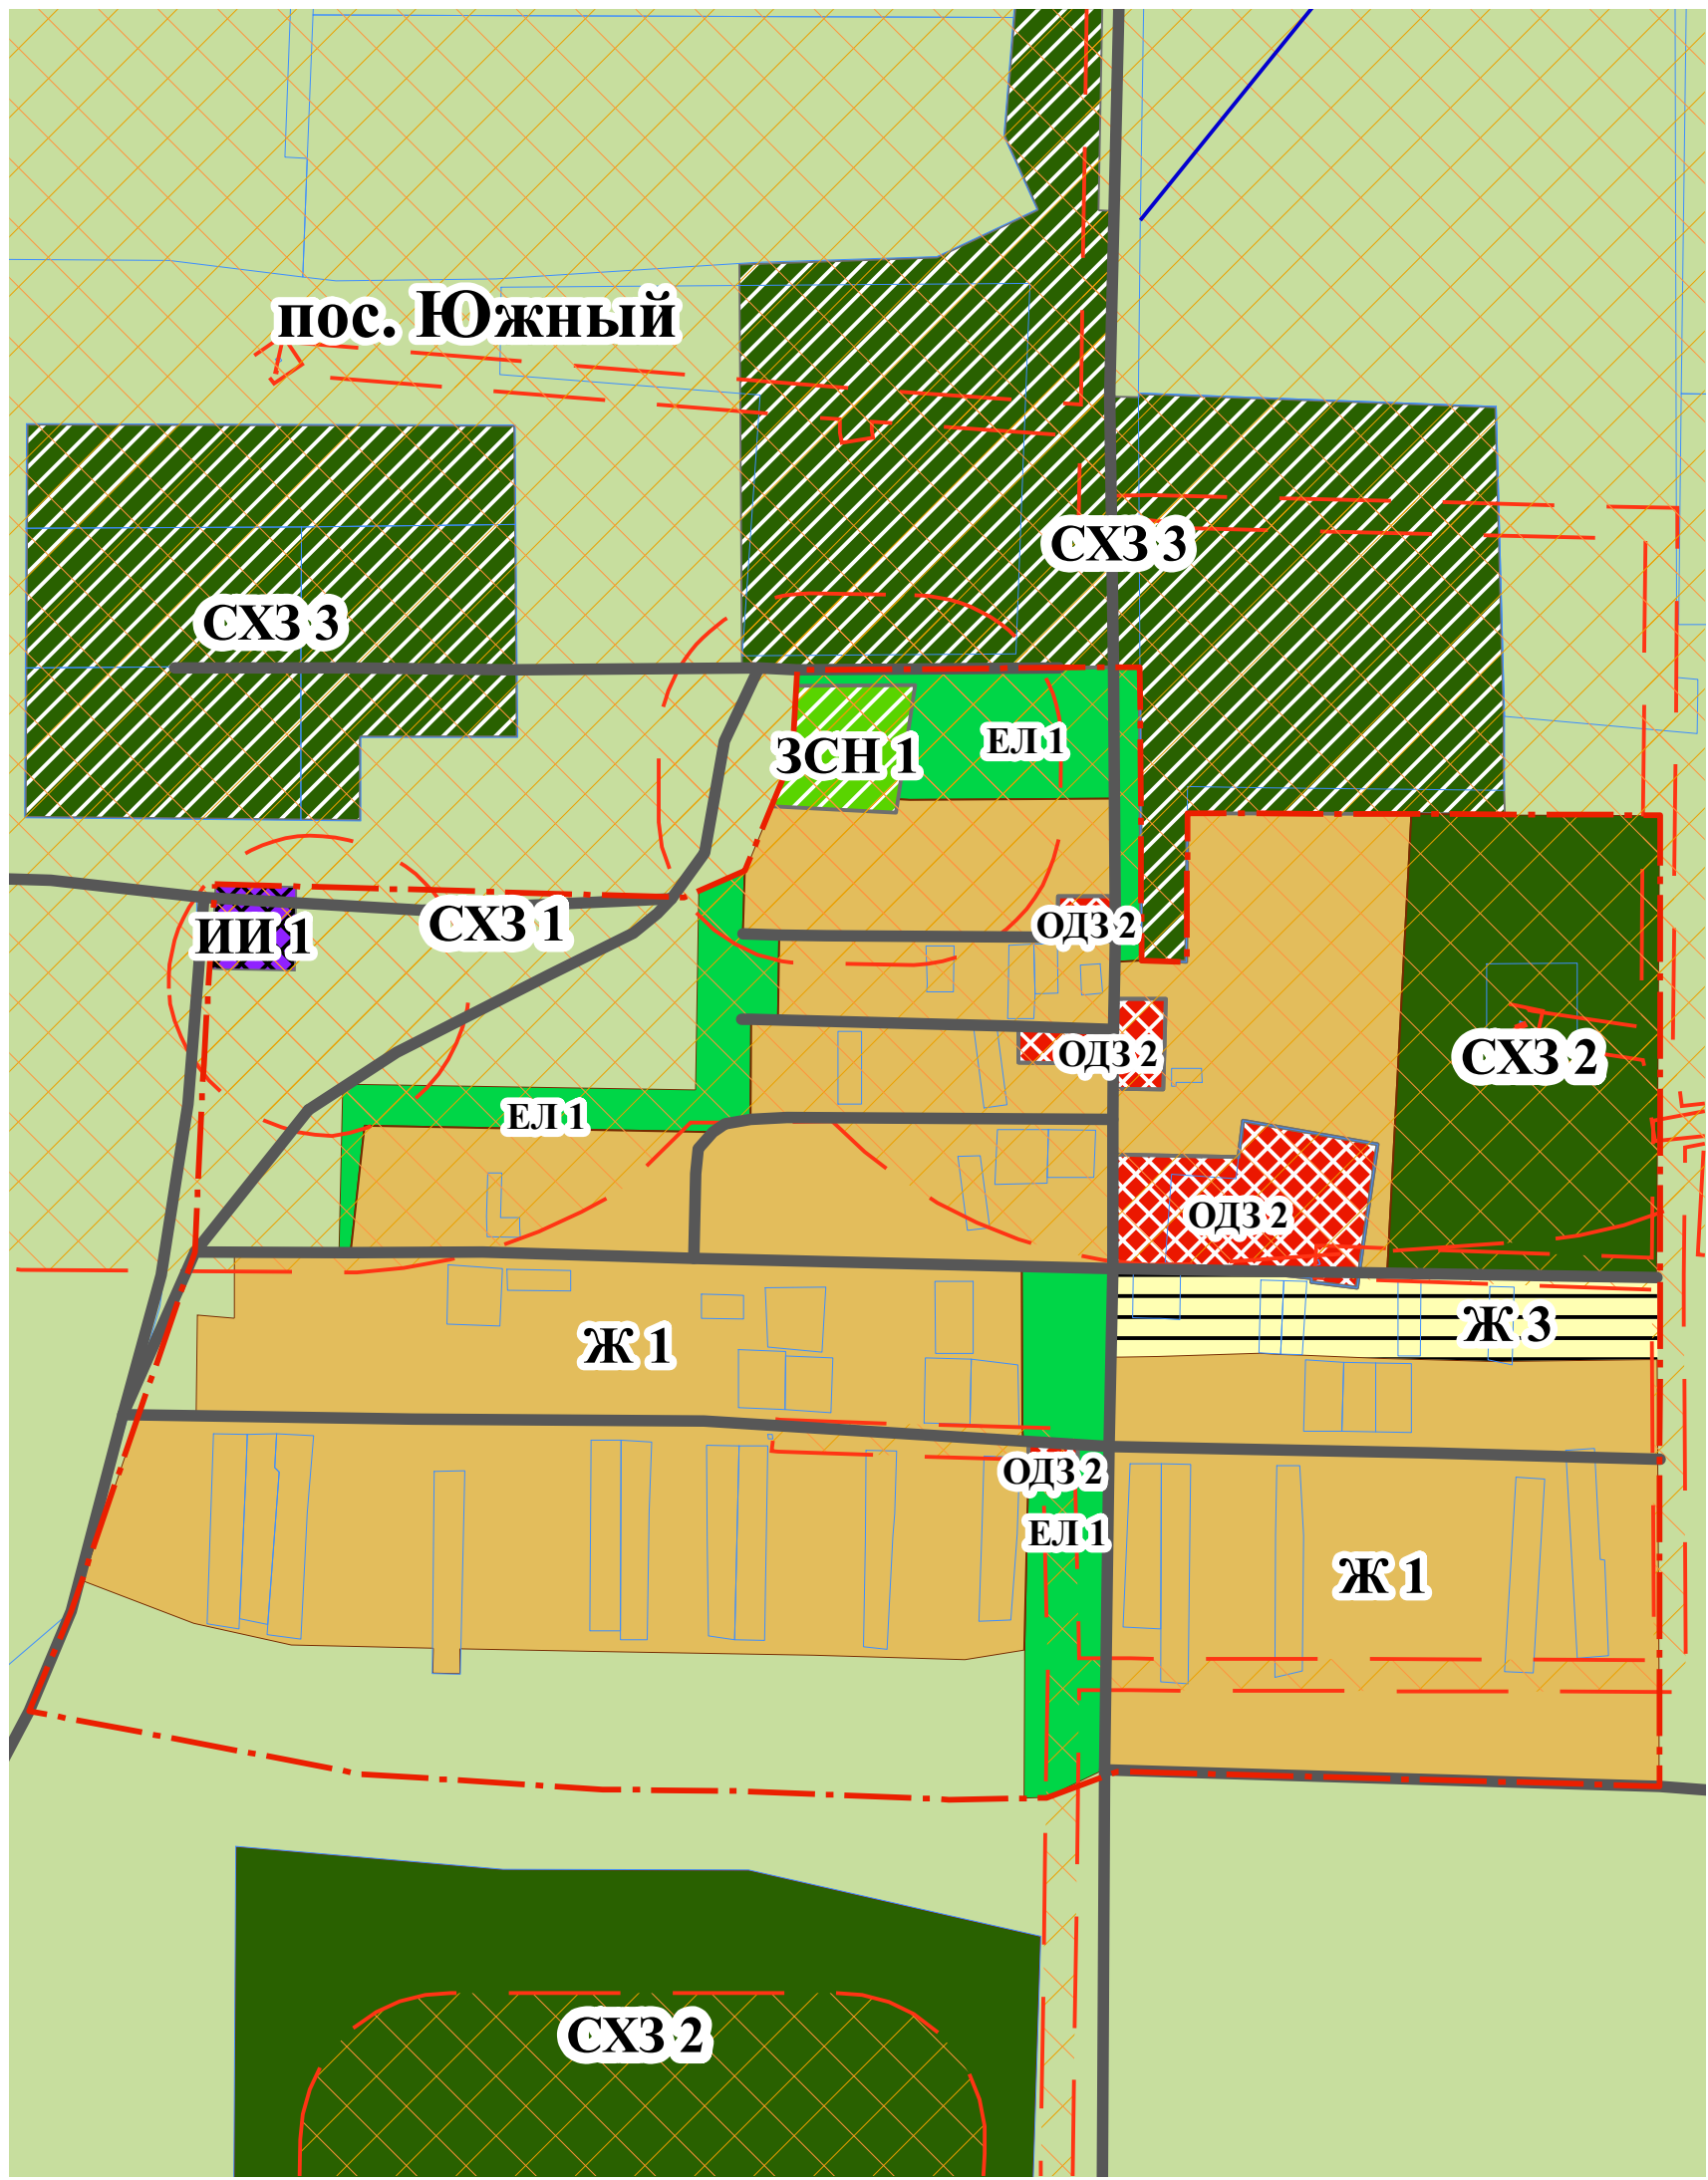

Территориальные зоны			
	Ж1	ЗОНА ЗАСТРОЙКИ ИНДИВИДУАЛЬНЫМИ ЖИЛЫМИ ДОМАМИ	
	Ж2	ЗОНА ЗАСТРОЙКИ МАЛОЭТАЖНЫМИ ЖИЛЫМИ ДОМАМИ	
	Ж6	ЗОНА РЕЗЕРВНОЙ ЖИЛОЙ ЗАСТРОЙКИ	
	ОД1	ЗОНА ДЕЛОВОГО НАЗНАЧЕНИЯ	
	ОД2	ЗОНА ОБЩЕСТВЕННОГО И КОММЕРЧЕСКОГО НАЗНАЧЕНИЯ	
	ОД3	ЗОНА СОЦИАЛЬНОГО И КОММУНАЛЬНО-БЫТОВОГО НАЗНАЧЕНИЯ	
	ОД4	ЗОНА ОБЩЕОБРАЗОВАТЕЛЬНЫХ ОБЪЕКТОВ	
	ОД5	ЗОНА ОБЪЕКТОВ ЗДРАВООХРАНЕНИЯ	
	ОД6	ЗОНА СЕЛЬСКОХОЗЯЙСТВЕННЫХ УГОДИЙ	
	ОД7	ЗОНА ОБЪЕКТОВ ЖИВОТНОВОДСТВА, ЗВЕРОВОДСТВА И ПТИЦЕВОДСТВА	
	ОД8	ЗОНА ОБЪЕКТОВ СЕЛЬСКОХОЗЯЙСТВЕННОГО НАЗНАЧЕНИЯ	
	ТИ1	ЗОНА ОБЪЕКТОВ АВТОМОБИЛЬНОГО ТРАНСПОРТА	
	ТИ2	ЗОНА ОБЪЕКТОВ ВОЗДУШНОГО ТРАНСПОРТА	
	РЗ1	ЗОНА МЕСТ ОТДЫХА ОБЩЕГО ПОЛЬЗОВАНИЯ	
	РЗ2	ЗОНА ОБЪЕКТОВ ОТДЫХА, СПОРТА И ТУРИЗМА	
	ПР2	ПРОИЗВОДСТВЕННАЯ ЗОНА ОБЪЕКТОВ II – III КЛАССА ОПАСНОСТИ	
	ПР3	ПРОИЗВОДСТВЕННАЯ ЗОНА ОБЪЕКТОВ IV – V КЛАССА ОПАСНОСТИ	
	КС	ЗОНА КОММУНАЛЬНО-СКЛАДСКОГО НАЗНАЧЕНИЯ	
	ИИ1	ЗОНА ОБЪЕКТОВ ВОДОСНАБЖЕНИЯ	
	ИИ2	ЗОНА ОБЪЕКТОВ ЭЛЕКТРОСНАБЖЕНИЯ	
	ИИ3	ЗОНА ОБЪЕКТОВ ЖЕЛЕЗНОДОРОЖНОГО ТРАНСПОРТА	
	ИИ4	ЗОНА ОБЪЕКТОВ ТЕПЛОСНАБЖЕНИЯ	
	ЗСН1	ЗОНА РИТУАЛЬНОГО НАЗНАЧЕНИЯ	
	ЗОСН	ЗОНА ОЗЕЛЕНЕНИЯ СПЕЦИАЛЬНОГО НАЗНАЧЕНИЯ	
	ЕЛ1	ЗОНА ЕСТЕСТВЕННОГО ЛАНДШАФТА	
	БА	ЗОНА АКВАТОРИЙ	
	Ж3	ЗОНА ЗАСТРОЙКИ СРЕДНЕЭТАЖНЫМИ ЖИЛЫМИ ДОМАМИ	

						Договор № 10-П от 26.03.2021 г.		
						Проект внесения изменений в правила землепользования и застройки Кубанского сельского поселения муниципального образования Новопокровский район		
Изм.	Кол.уч.	Лист	Издок.	Подп.	Дата	Карта градостроительного зонирования территории пос. Вперед, пос. Южный, пос. Урожайный (с нанесенными зонами с особыми условиями использования территории) Кубанского сельского поселения муниципального образования Новопокровский район	Стадия	Лист
Директор	Суваревская Н.И.						КГЗ	4
								4
						Карта градостроительного зонирования территории пос. Вперед, пос. Южный, пос. Урожайный (с нанесенными зонами с особыми условиями использования территории) Кубанского сельского поселения муниципального образования Новопокровский район		
						000 "Земгеопроект"		