

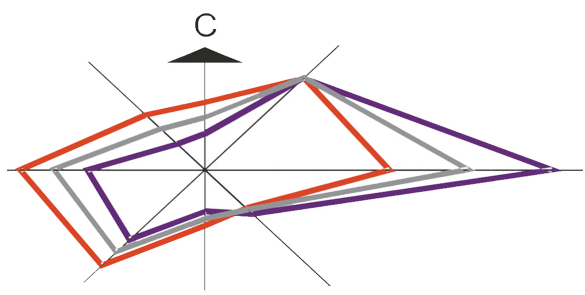
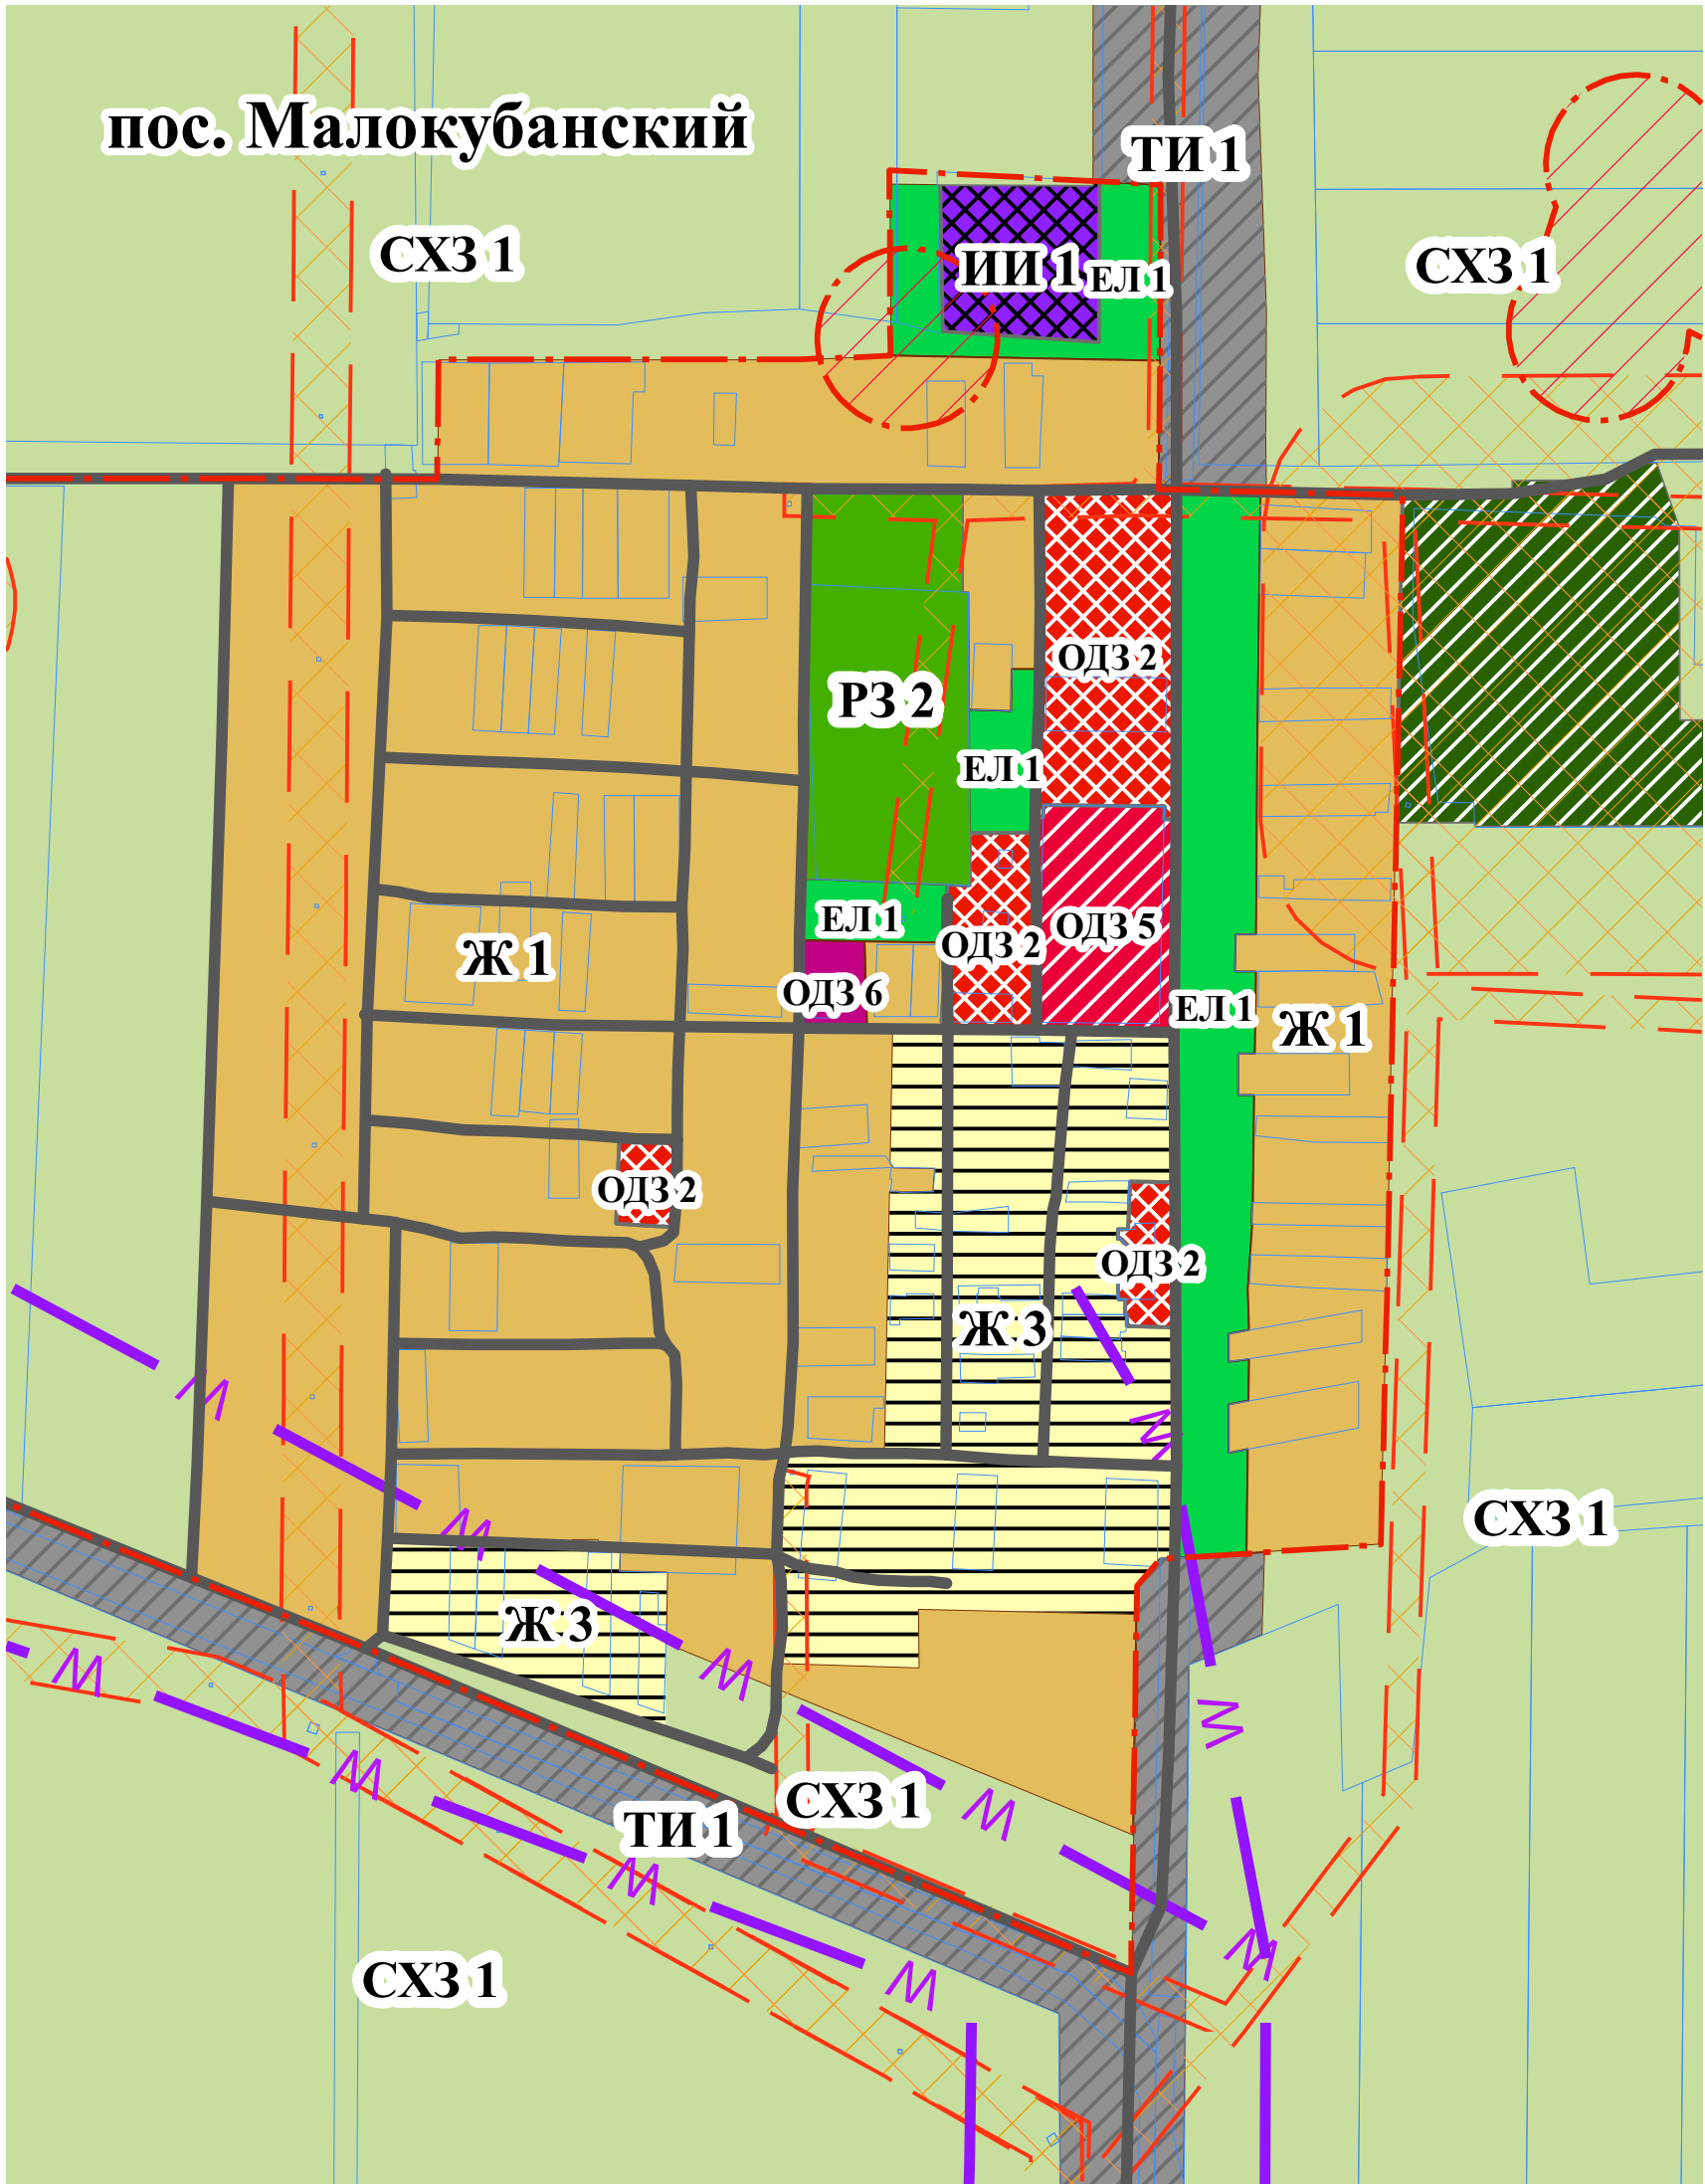


Карта градостроительного зонирования территории пос. Малокубанский, пос. Советский, пос. Северный (с нанесенными зонами с особыми условиями использования территории) Кубанского сельского поселения муниципального образования Новопокровский район

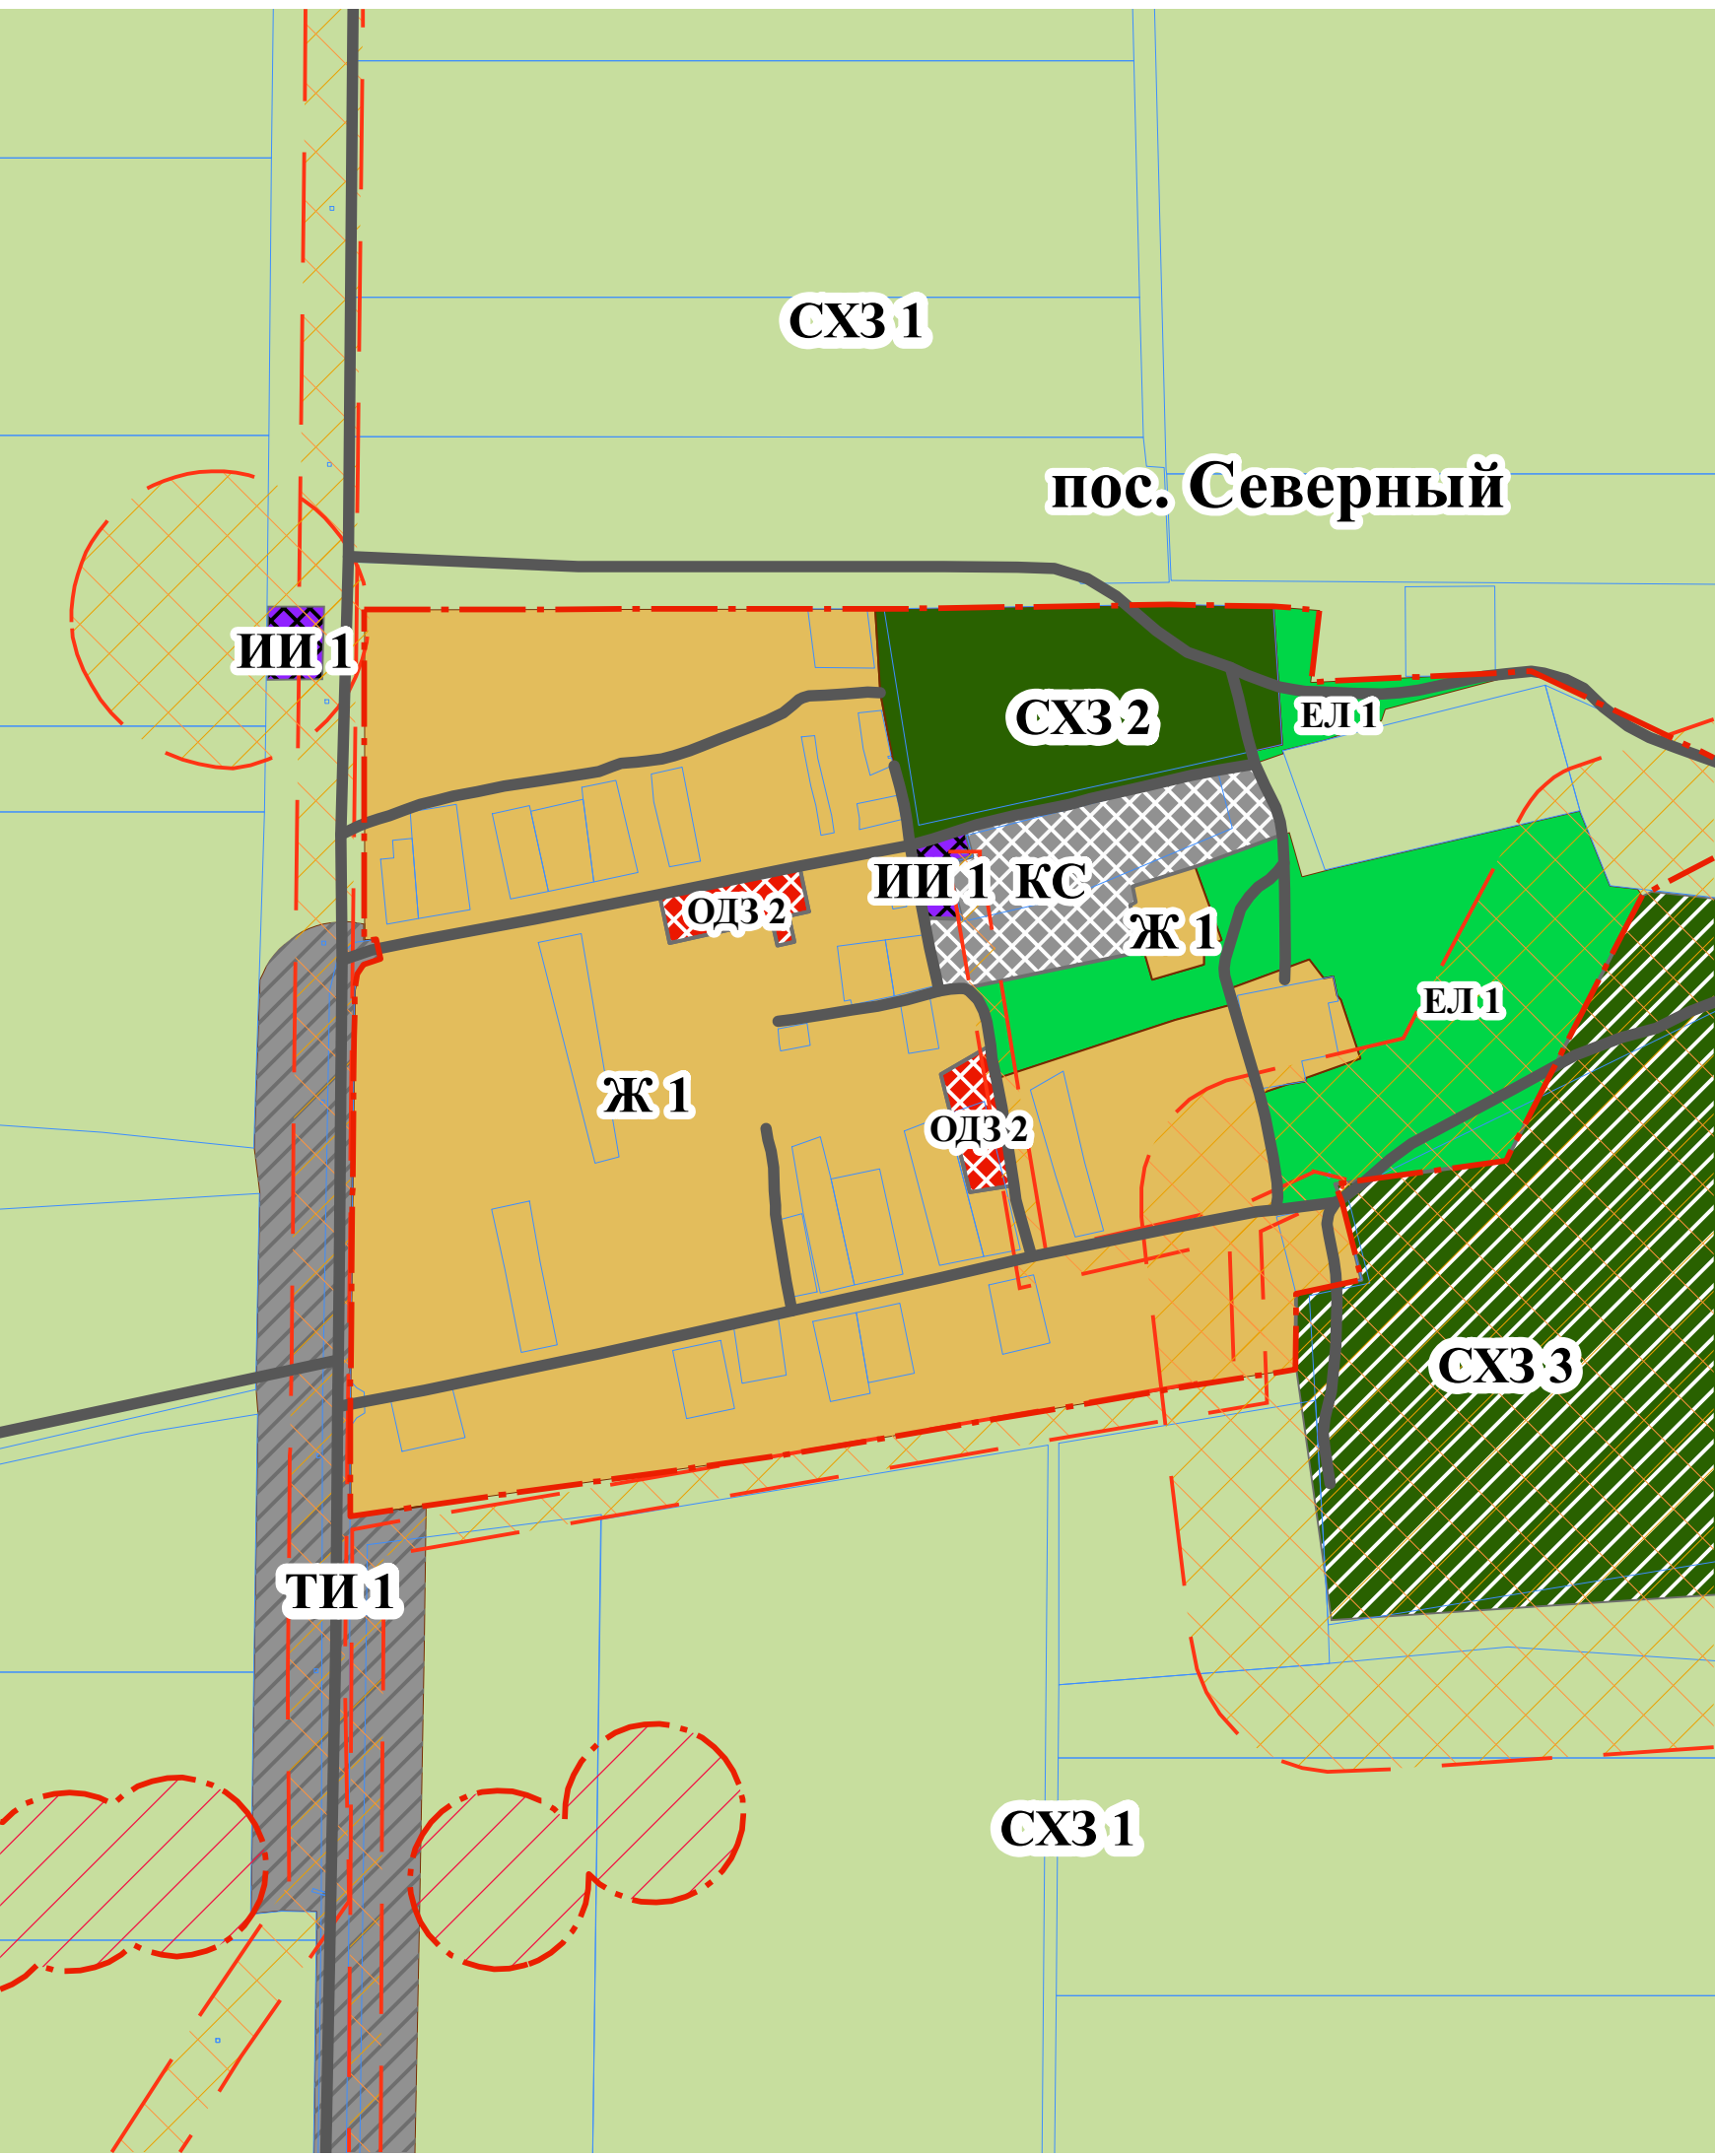

Условные обозначения:	
	Линия связи существующая
	Охранная зона водных объектов
	Охранная зона памятника монументального искусства
	Охранная зона памятника истории
	Граница земельных участков
	Проектируемые и существующие газопроводы
	Граница населенного пункта
	Граница Краснодарского края
	Граница муниципального образования Кубанское сельское поселение
	Оси автомобильных дорог
	Зоны с особыми условиями использования территории
	Охранная зона памятника архитектуры
	Охранная зона памятника археологии

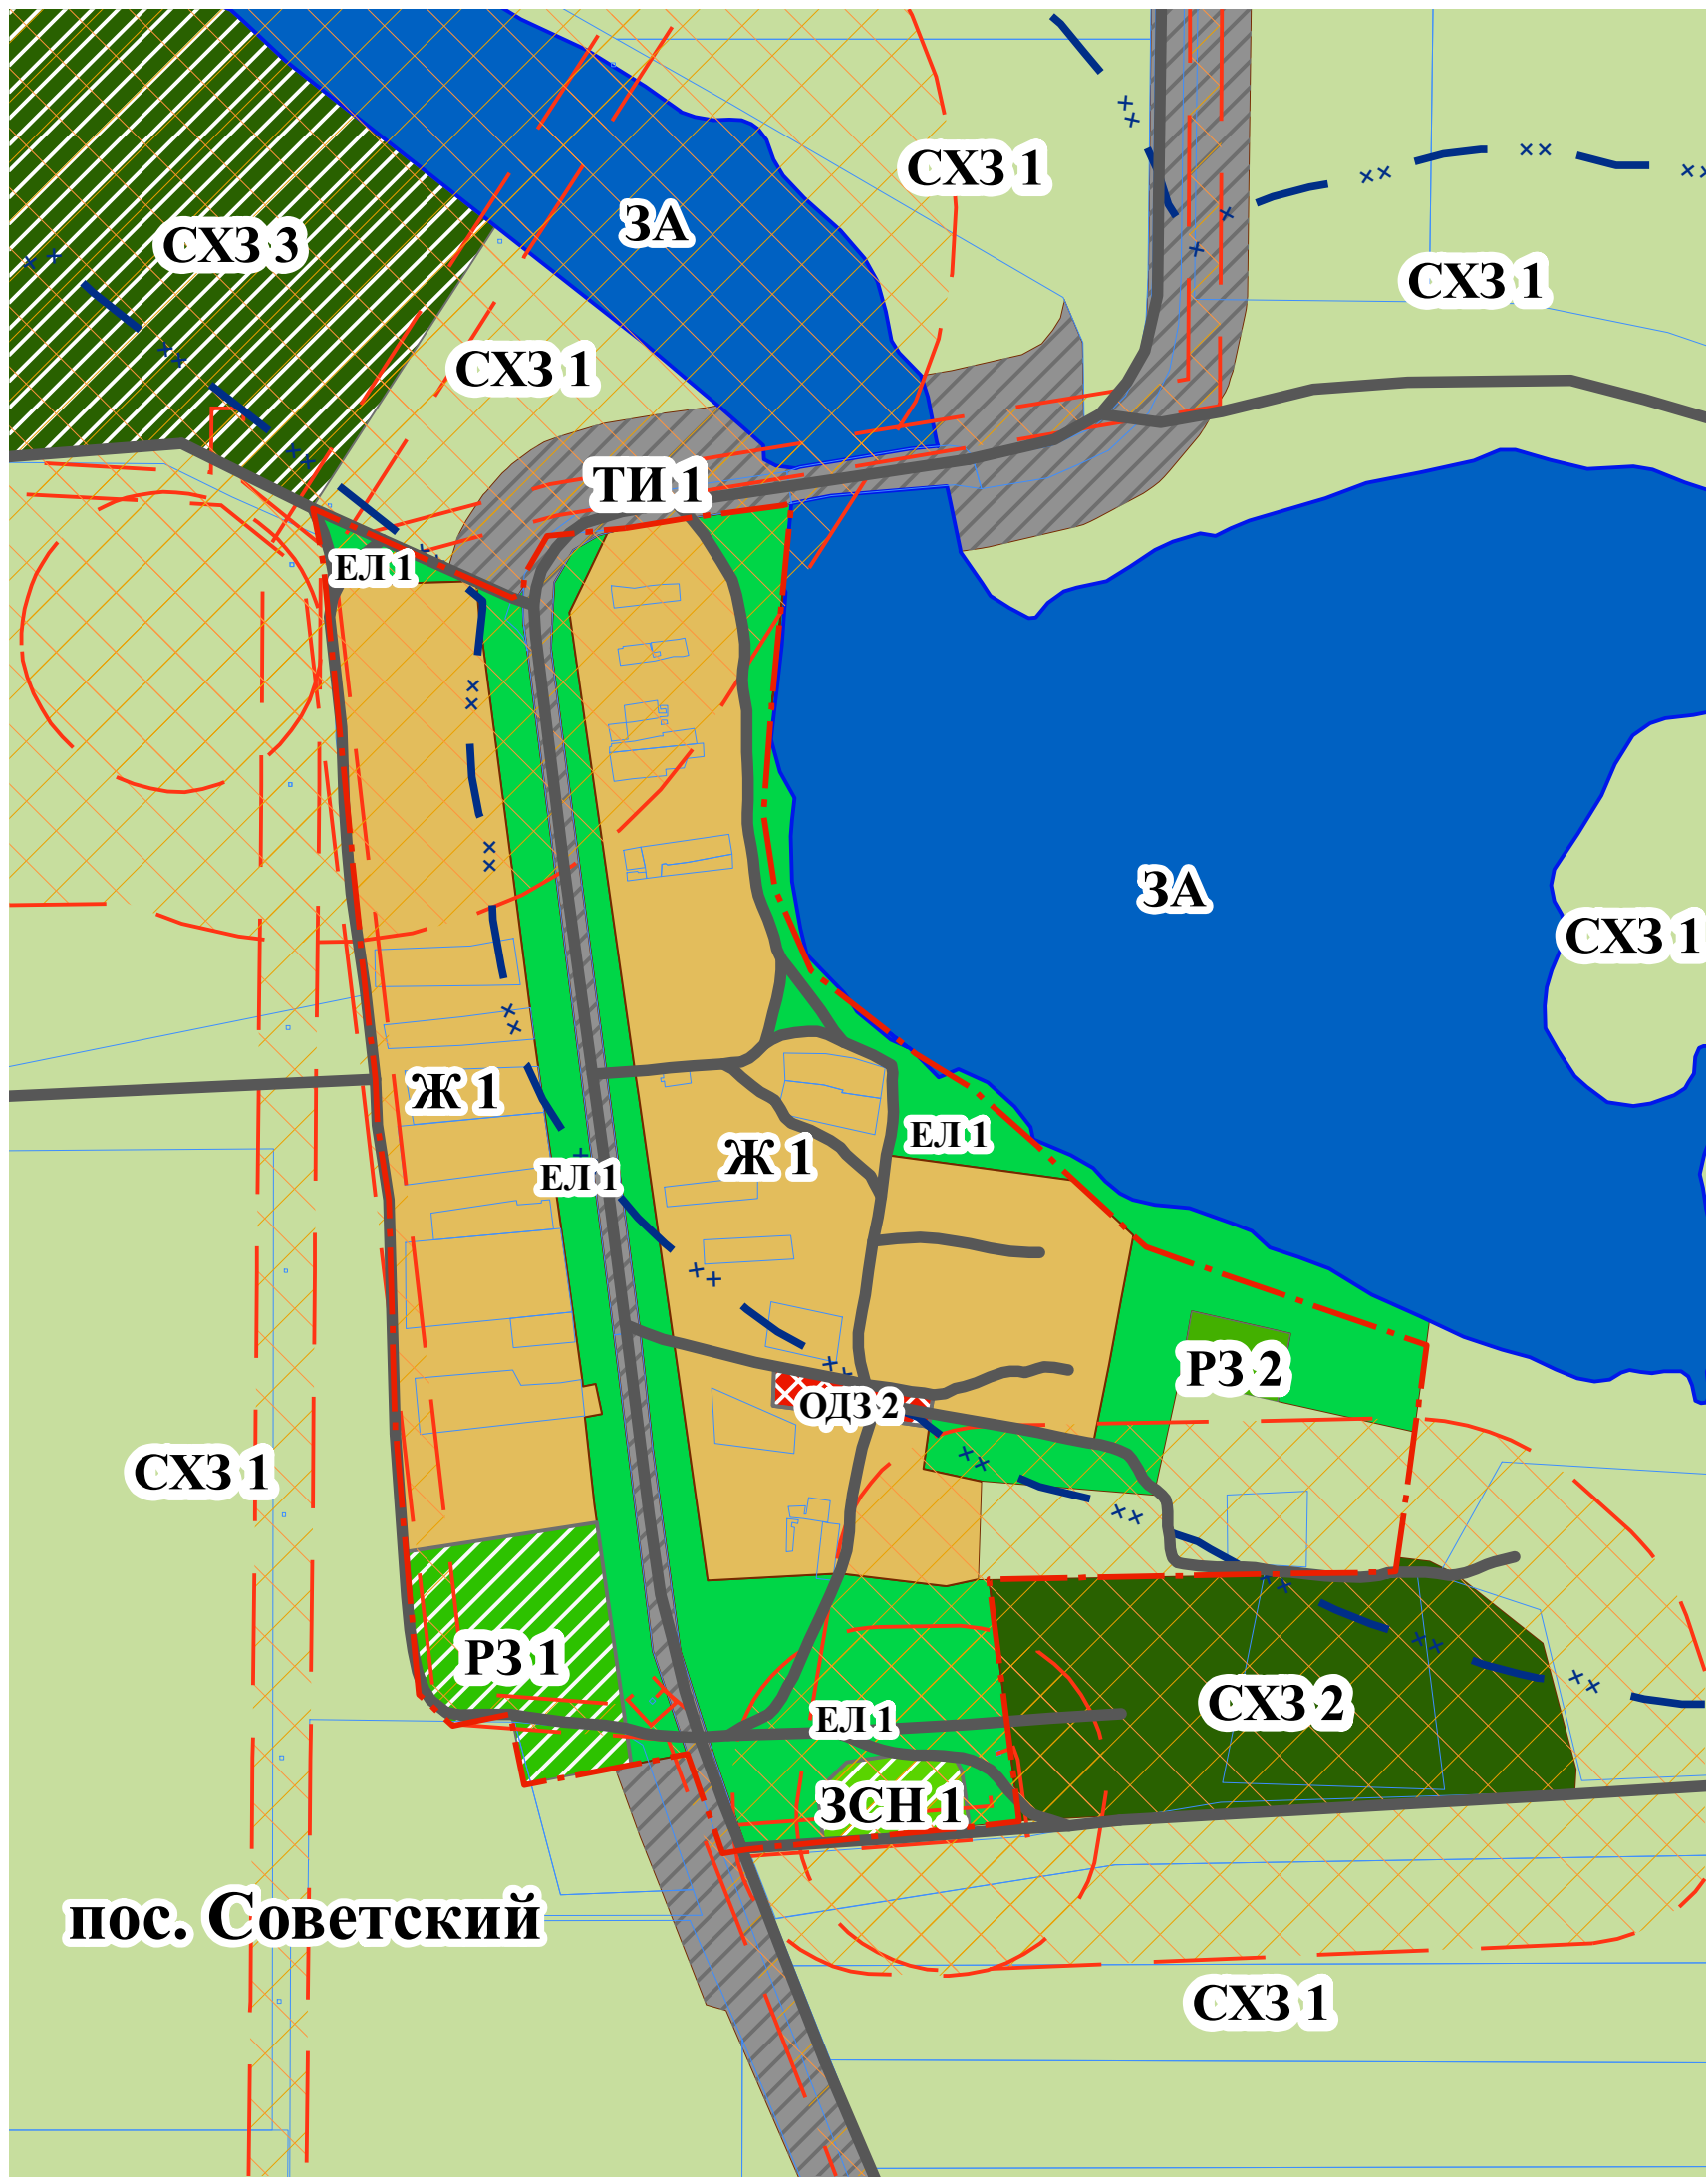

Территориальные зоны			
	Ж1	ЗОНА ЗАСТРОЙКИ ИНДИВИДУАЛЬНЫМИ ЖИЛЫМИ ДОМАМИ	
	Ж2	ЗОНА ЗАСТРОЙКИ МАЛОЭТАЖНЫМИ ЖИЛЫМИ ДОМАМИ	
	Ж6	ЗОНА РЕЗЕРВНОЙ ЖИЛОЙ ЗАСТРОЙКИ	
	ОДЗ1	ЗОНА ДЕЛОВОГО НАЗНАЧЕНИЯ	
	ОДЗ2	ЗОНА ОБЩЕСТВЕННОГО И КОММЕРЧЕСКОГО НАЗНАЧЕНИЯ	
	ОДЗ3	ЗОНА СОЦИАЛЬНОГО И КОММУНАЛЬНО-БЫТОВОГО НАЗНАЧЕНИЯ	
	ОДЗ4	ЗОНА ОБЩЕОБРАЗОВАТЕЛЬНЫХ ОБЪЕКТОВ	
	ОДЗ5	ЗОНА ОБЪЕКТОВ ЗДРАВООХРАНЕНИЯ	
	СХЗ1	ЗОНА СЕЛЬСКОХОЗЯЙСТВЕННЫХ УГОДИЙ	
	СХЗ2	ЗОНА ОБЪЕКТОВ ЖИВОТНОВОДСТВА, ЗВЕРОВОДСТВА И ПТИЦЕВОДСТВА	
	СХЗ3	ЗОНА ОБЪЕКТОВ СЕЛЬСКОХОЗЯЙСТВЕННОГО НАЗНАЧЕНИЯ	
	ТИ1	ЗОНА ОБЪЕКТОВ АВТОМОБИЛЬНОГО ТРАНСПОРТА	
	ТИ2	ЗОНА ОБЪЕКТОВ ВОЗДУШНОГО ТРАНСПОРТА	
	РЗ1	ЗОНА МЕСТ ОТДЫХА ОБЩЕГО ПОЛЬЗОВАНИЯ	
	РЗ2	ЗОНА ОБЪЕКТОВ ОТДЫХА, СПОРТА И ТУРИЗМА	
	ПР2	ПРОИЗВОДСТВЕННАЯ ЗОНА ОБЪЕКТОВ II – III КЛАССА ОПАСНОСТИ	
	ПР3	ПРОИЗВОДСТВЕННАЯ ЗОНА ОБЪЕКТОВ IV – V КЛАССА ОПАСНОСТИ	
	КС	ЗОНА КОММУНАЛЬНО-СКЛАДСКОГО НАЗНАЧЕНИЯ	
	ИИ1	ЗОНА ОБЪЕКТОВ ВОДОСНАБЖЕНИЯ	
	ИИ2	ЗОНА ОБЪЕКТОВ ЭЛЕКТРОСНАБЖЕНИЯ	
	ТИ2	ЗОНА ОБЪЕКТОВ ЖЕЛЕЗНОДОРОЖНОГО ТРАНСПОРТА	
	ИИ3	ЗОНА ОБЪЕКТОВ ТЕПЛОСНАБЖЕНИЯ	
	ЗСН1	ЗОНА РИТУАЛЬНОГО НАЗНАЧЕНИЯ	
	ЗОСН	ЗОНА ОЗЕЛЕНЕНИЯ СПЕЦИАЛЬНОГО НАЗНАЧЕНИЯ	
	ЕЛ1	ЗОНА ЕСТЕСТВЕННОГО ЛАНДШАФТА	
	ЗА	ЗОНА АКВАТОРИЙ	
	Ж3	ЗОНА ЗАСТРОЙКИ СРЕДНЕЭТАЖНЫМИ ЖИЛЫМИ ДОМАМИ	

						Договор № 10-П от 26.03.2021 г.		
						Проект внесения изменений в правила землепользования и застройки Кубанского сельского поселения муниципального образования Новопокровский район		
Изм.	Кол.уч.	Лист	Изд.	Подп.	Дата	Карта градостроительного зонирования территории (с нанесенными зонами с особыми условиями использования территории) Кубанского сельского поселения муниципального образования Новопокровский район	Стадия	Лист
Директор		Сукаревская Н.А.					КГЗ	3
								4
							ООО "Земгеопроект"	