

Карта градостроительного зонирования территории  
Незамаевского сельского поселения муниципального  
образования Новопокровский район

КРЫЛОВСКИЙ РАЙОН


ПАВЛОВСКИЙ РАЙОН

Новопокровское сельское поселение

БЕЛОГЛИНСКИЙ  
РАЙОН

Горькобалтовское сельское поселение

Калниболотское сельское поселение

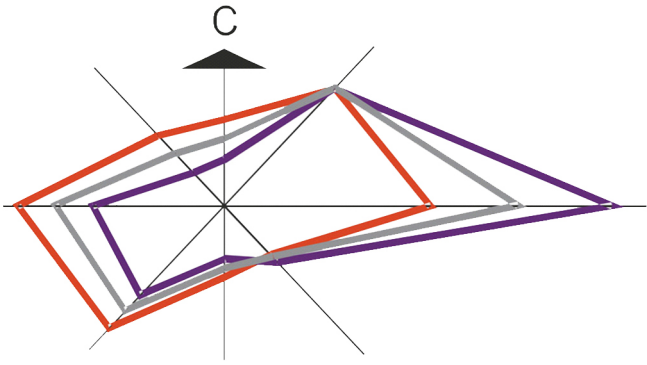

Территориальные зоны			
Жилые зоны:		Зоны рекреационного назначения:	
Ж-1А	Зона застройки индивидуальными жилыми домами;	Р	Зона рекреационного назначения.
Ж-1Б	Зона застройки индивидуальными жилыми домами с содержанием домашнего скота и птицы;	Зоны специального назначения:	
Ж-МЗ	Зона застройки малоэтажными жилыми домами;	СН-1	Зона кладбищ;
Ж-ЛПХ	Зона личного подсобного хозяйства.	Зоны военных объектов и иные зоны режимных территорий:	
Общественно-деловые зоны:		В	Зона военных объектов и иные зоны режимных территорий.
ОД-1	Центральная зона делового, общественного и коммерческого назначения;	Иные виды территориальных зон:	
ОД-2	Зона делового, общественного и коммерческого назначения местного значения;	ИВ-1	Зона озеленения специального назначения.
ОД-3	Зона обслуживания и деловой активности при транспортных коридорах и узлах.	Производственные зоны:	
П	Зона предприятий, производств и объектов III, IV, V классов вредности с СЗЗ от 50 до 300 м.		Зона на которую регламенты не распространяются.
Зоны инженерной и транспортной инфраструктур:			
ИТ	Зона инженерно-транспортной инфраструктуры.		
Зоны сельскохозяйственного использования:			
СХ-2	Зона сельскохозяйственных угодий;		
СХ-1	Зона сельскохозяйственных угодий.		

Условные обозначения:	
	Линия связи существующая
	Охранная зона водных объектов
	Водные объекты
	Санитарно-защитная зона предприятий
	Граница земельных участков
	Проектируемые и существующие газопроводы
	Граница населенных пунктов
	Граница муниципального образования Новопокровский район
	Граница муниципального образования Незамаевское сельское поселение
	Охранная зона памятника манументального искусства
	Охранная зона катигорированных дорог
	Катигорированные дороги
	Полевые дороги
	Охранная зона памятников археологии
	Охранная зона объектов инженерно-технического обеспечения
	Охранная зона памятника истории

Имя, № подл. Подп. и дата Взам. инв. №

						Договор от 01.03.2022 № 10			
						Проект внесения изменений в правила землепользования и застройки Незамаяевского сельского поселения муниципального образования Новопокровский район			
Изм.	Кол.уч.	Лист	№ док.	Подп.	Дата				
Директор						Сухаревский Н.М.			
						Карта градостроительного зонирования территории Новопокровского сельского поселения муниципального образования Новопокровский район			
						Стадия	Лист	Листов	
						КГЗ	1	4	
						Карта градостроительного зонирования территории Незамаяевского сельского поселения муниципального образования Новопокровский район М 140 000			000 "Земгеопроект"