
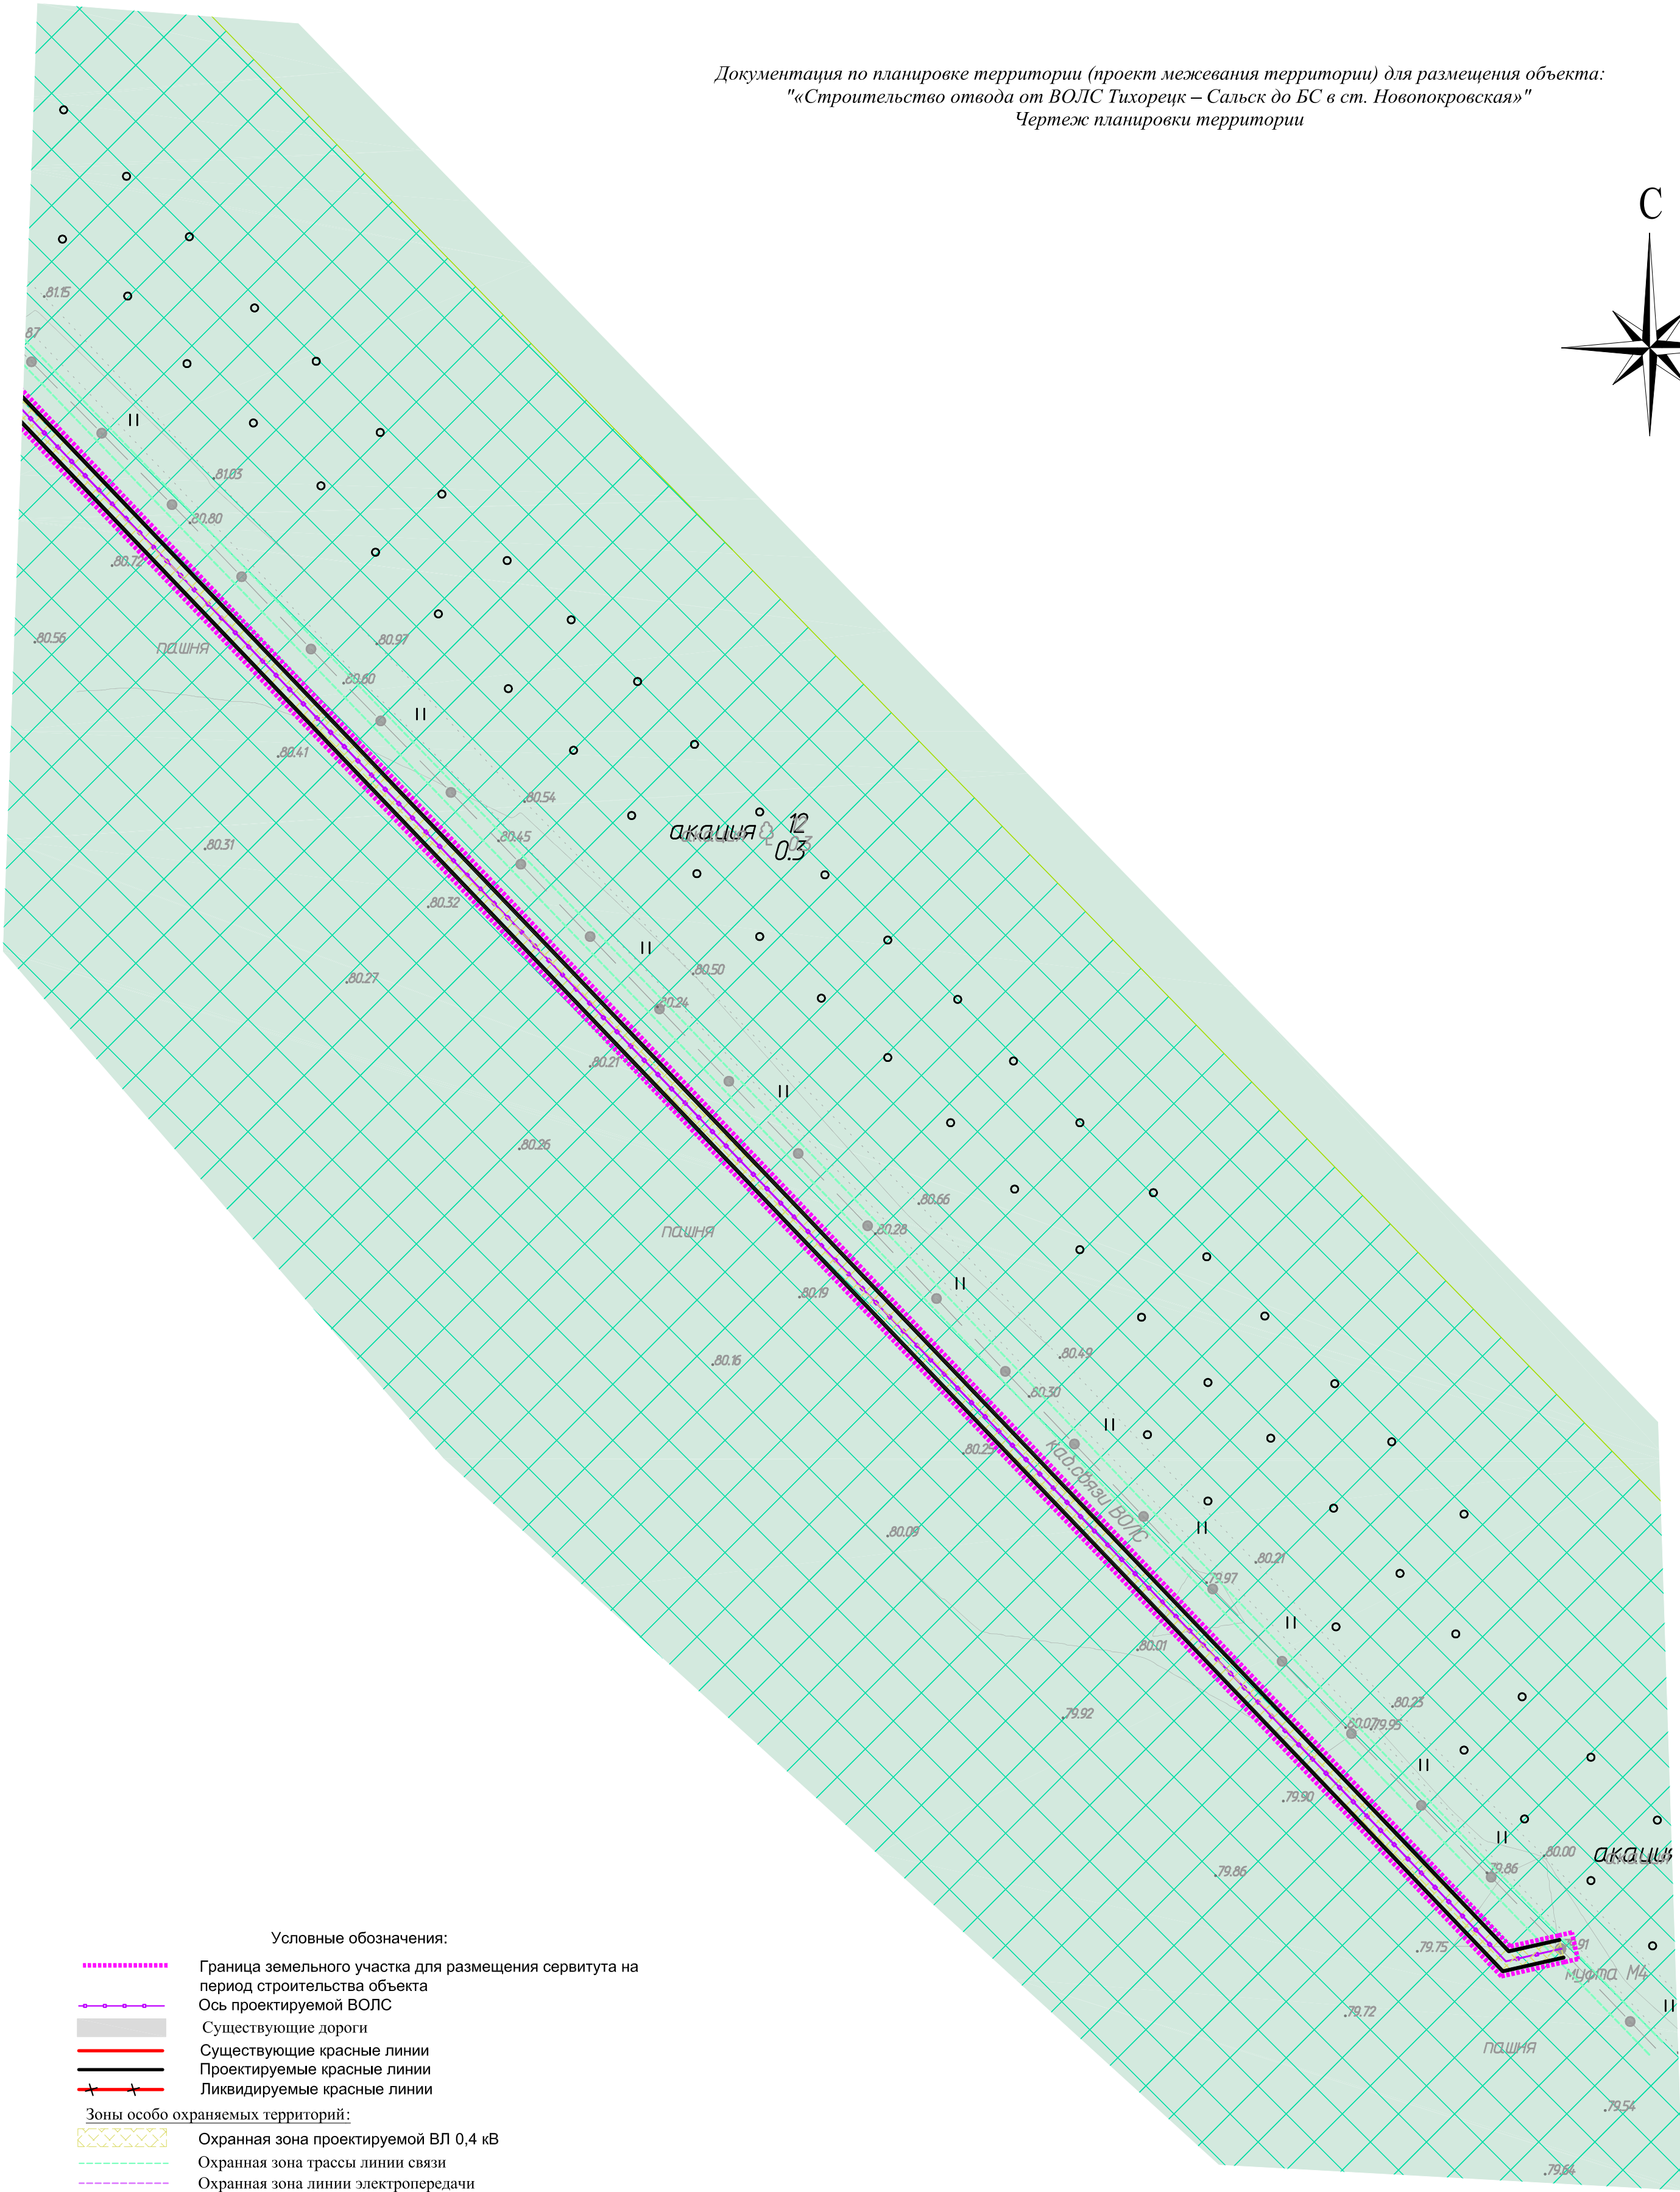


Документация по планировке территории (проект межевания территории) для размещения объекта:
"«Строительство отвода от ВОЛС Тихорецк – Сальск до БС в ст. Новопокровская»"
Чертеж планировки территории

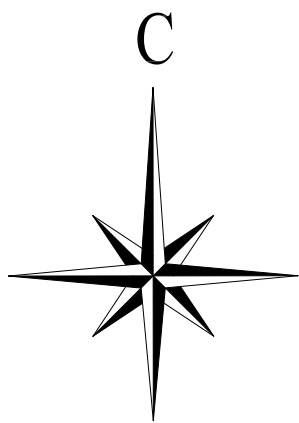

- Условные обозначения:
- Граница земельного участка для размещения сервитута на период строительства объекта
 - Ось проектируемой ВОЛС
 - Существующие дороги
 - Существующие красные линии
 - Проектируемые красные линии
 - Ликвидируемые красные линии
- Зоны особо охраняемых территорий:
- Охранная зона проектируемой ВЛ 0,4 кВ
 - Охранная зона трассы линии связи
 - Охранная зона линии электропередачи
 - Охранная зона газопровода
 - Охранная зона канализации
 - Санитарно-защитная полоса линии водопровода
 - Охранная зона теплотрассы

Согласно генерального плана Новопокровского сельского поселения, Новопокровского района Краснодарского края, утвержденного Решением Совета Новопокровского сельского поселения №115 от 26.10.2011 г. территориальные зоны:

- Территории:
- Земли сельскохозяйственного назначения:
 - Фонд перераспределения земель
 - Территория сельскохозяйственного назначения

						Краснодарский край, Новопокровский район, Новопокровское сельское поселение			
						Документация по планировке территории (проект планировки территории) для размещения объекта: "Строительство отвода от ВОЛС Тихорецк – Сальск до БС в ст. Новопокровская"			
Изм.	Колуч.	Лист	И док.	Подп.	Дата	Заказчик: ООО"АвТелКом"	Стация	Лист	Листов
Директор		Г.Е. Силкин						10	10
Инженер		А.В. Радомская				Чертеж планировки территории М 1:1000	ООО"ЗемЭнергоЦентр"		