
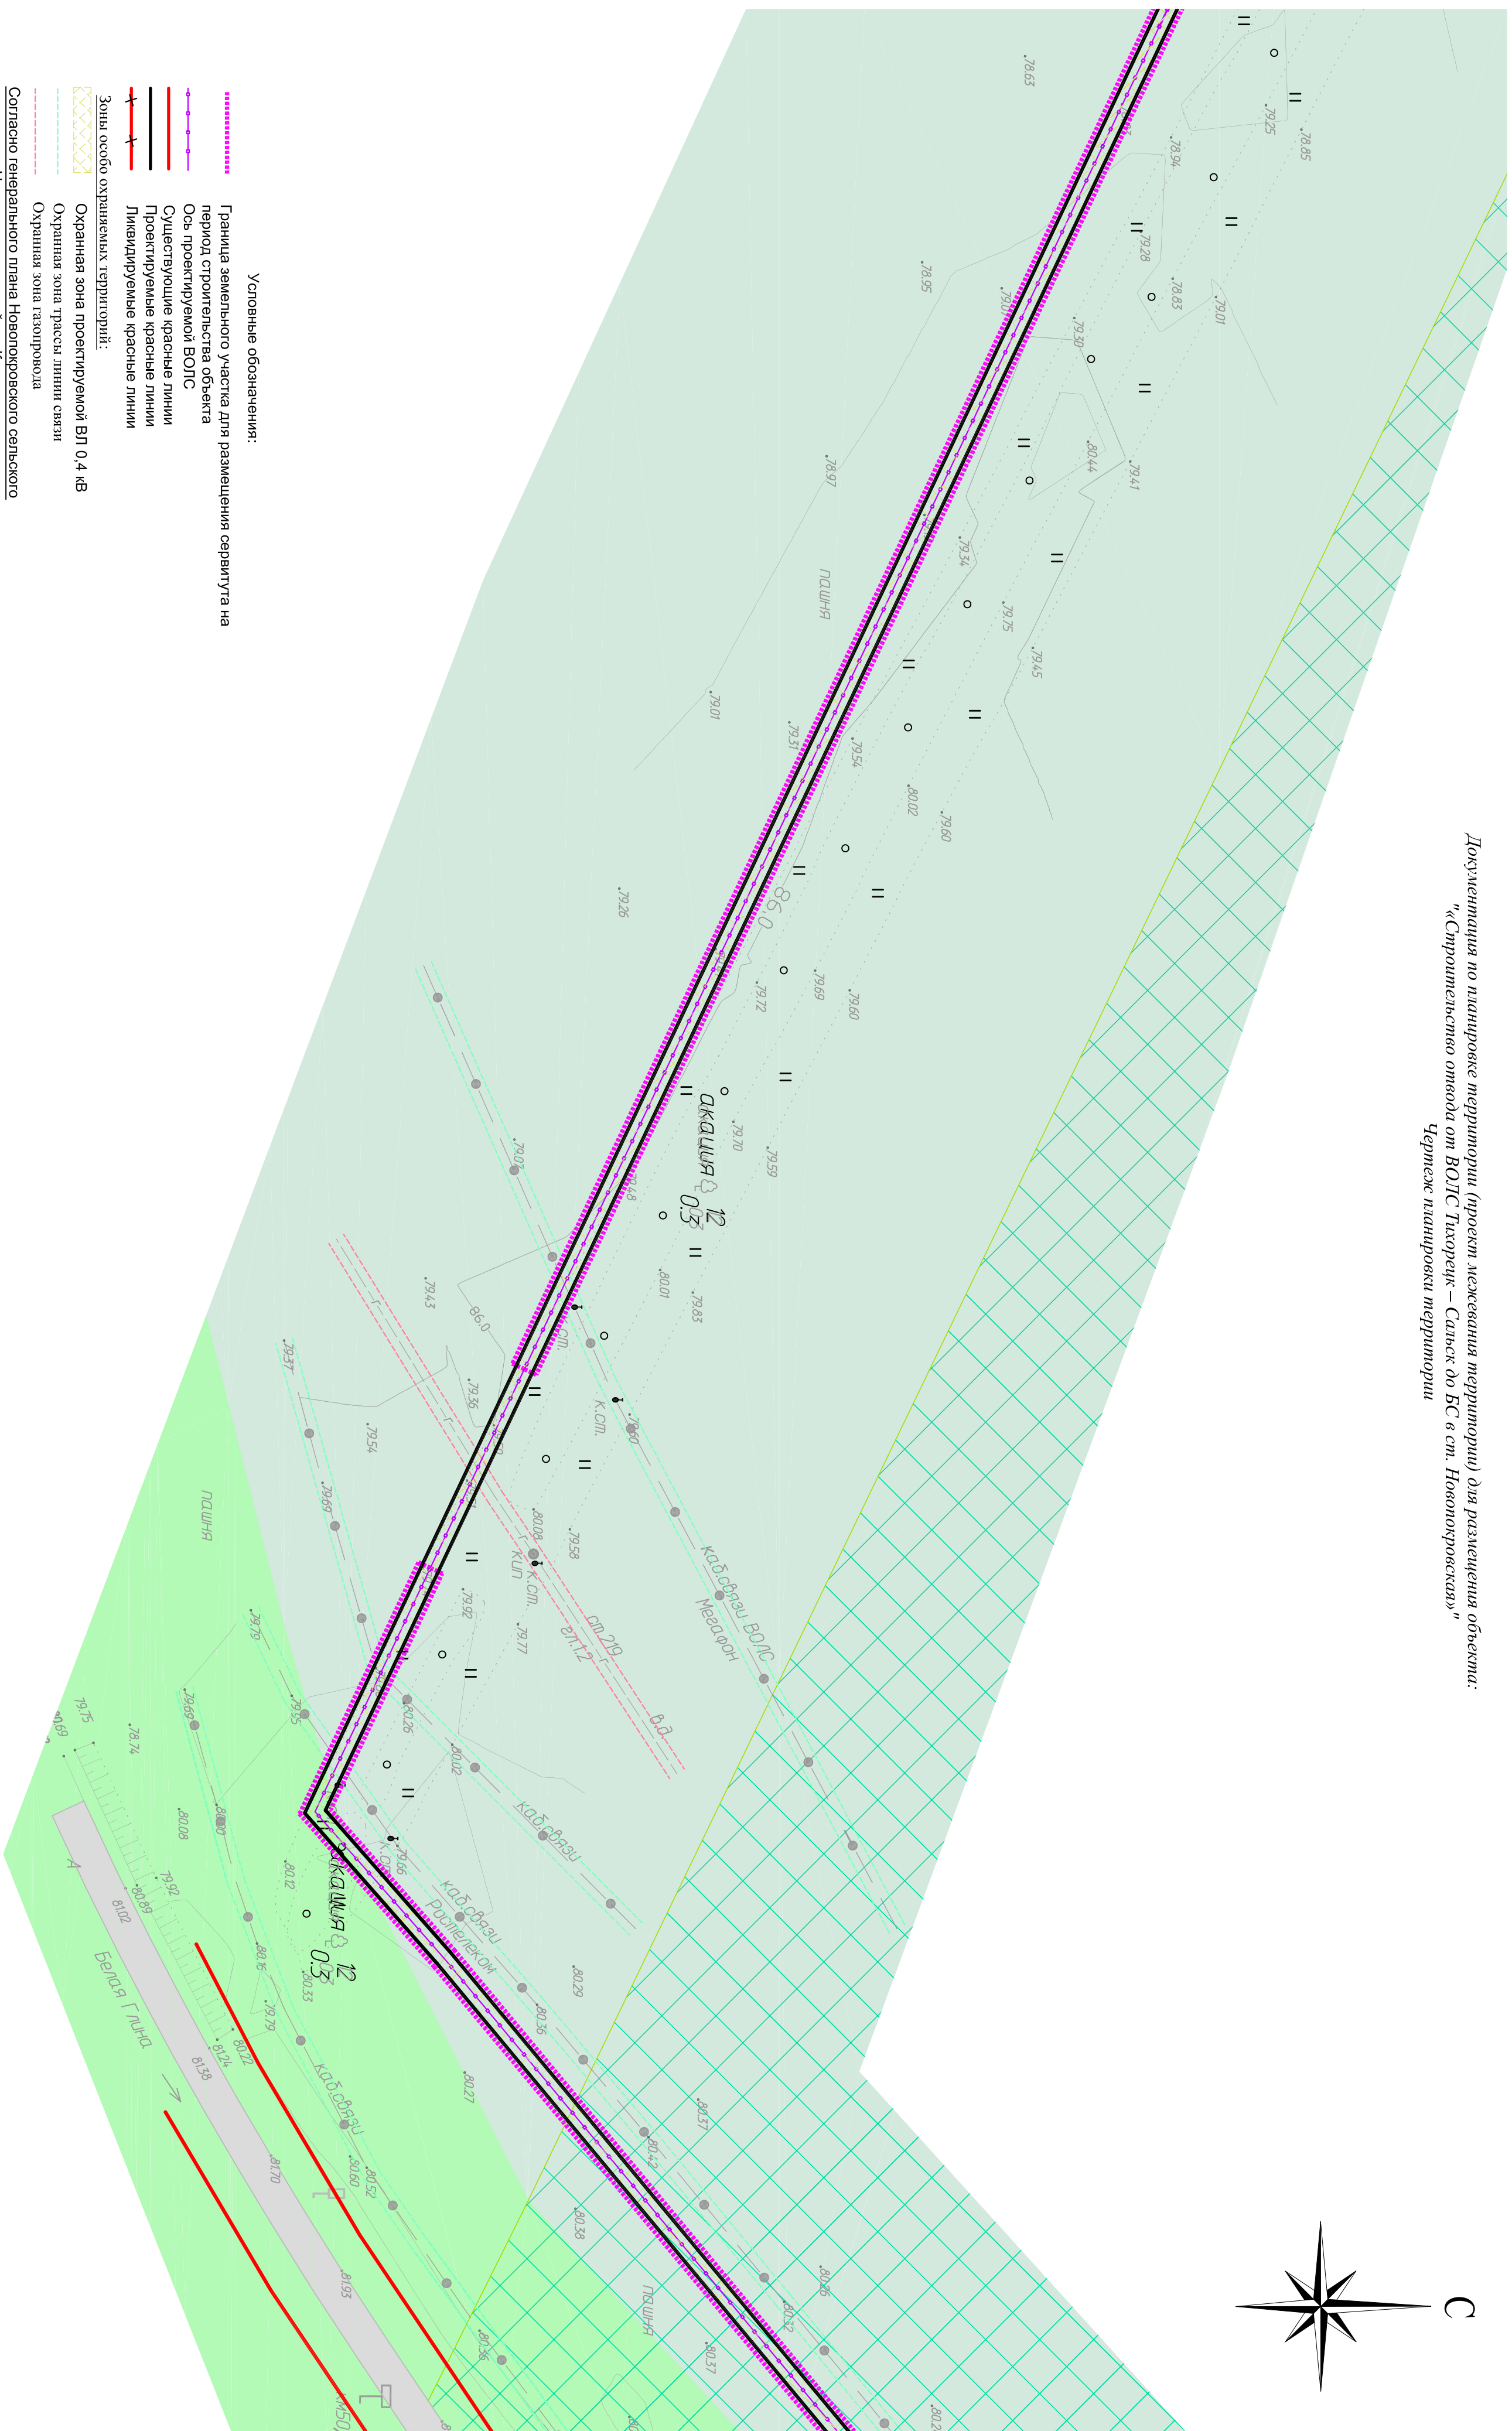


"«Смрумельсьмо омбодя ом ВОЛС Тухорейк – Сярьск до БС в см. Нобонорскская»"

Чертеж планировки территории

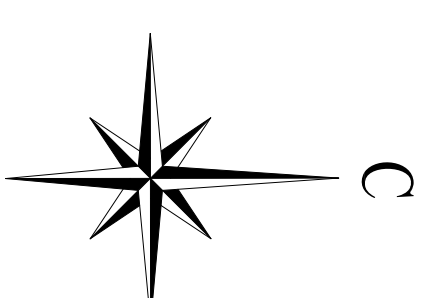

Условные обозначения:

Граница земельного участка для размещения сервитута на период строительства объекта

Ось проектируемой ВОЛС

Существующие красные линии

## Проектируемые красные линии

раняемых территорий:

Зоны особо охраняемых территорий:

Охранная зона проектируемой ВЛ 0,4 кВ

### Охранная зона трассы линии связи

### Охранная зона газопровода

Согласно генерального плана Новопокровского сельского поселения, Новопокровского района Краснодарского края, утвержденного Решением Совета Новопокровского сельского поселения №115 от 26.10.2011 г. территориальные зоны:

Территории:

Земли сельскохозяйственного назначения:

Территория сельскохозяйственного назначения

Фонд перераспределения земель

### Зоны рекреационного назначения

### Территория рекреационного использования

[illegible]