С

Документация по планировке территории (проект межевания территории) для размещения объекта:
"«Строительство отвода от ВОЛС Тихорецк – Сальск до БС в ст. Новопокровская»"
Чертеж планировки территории

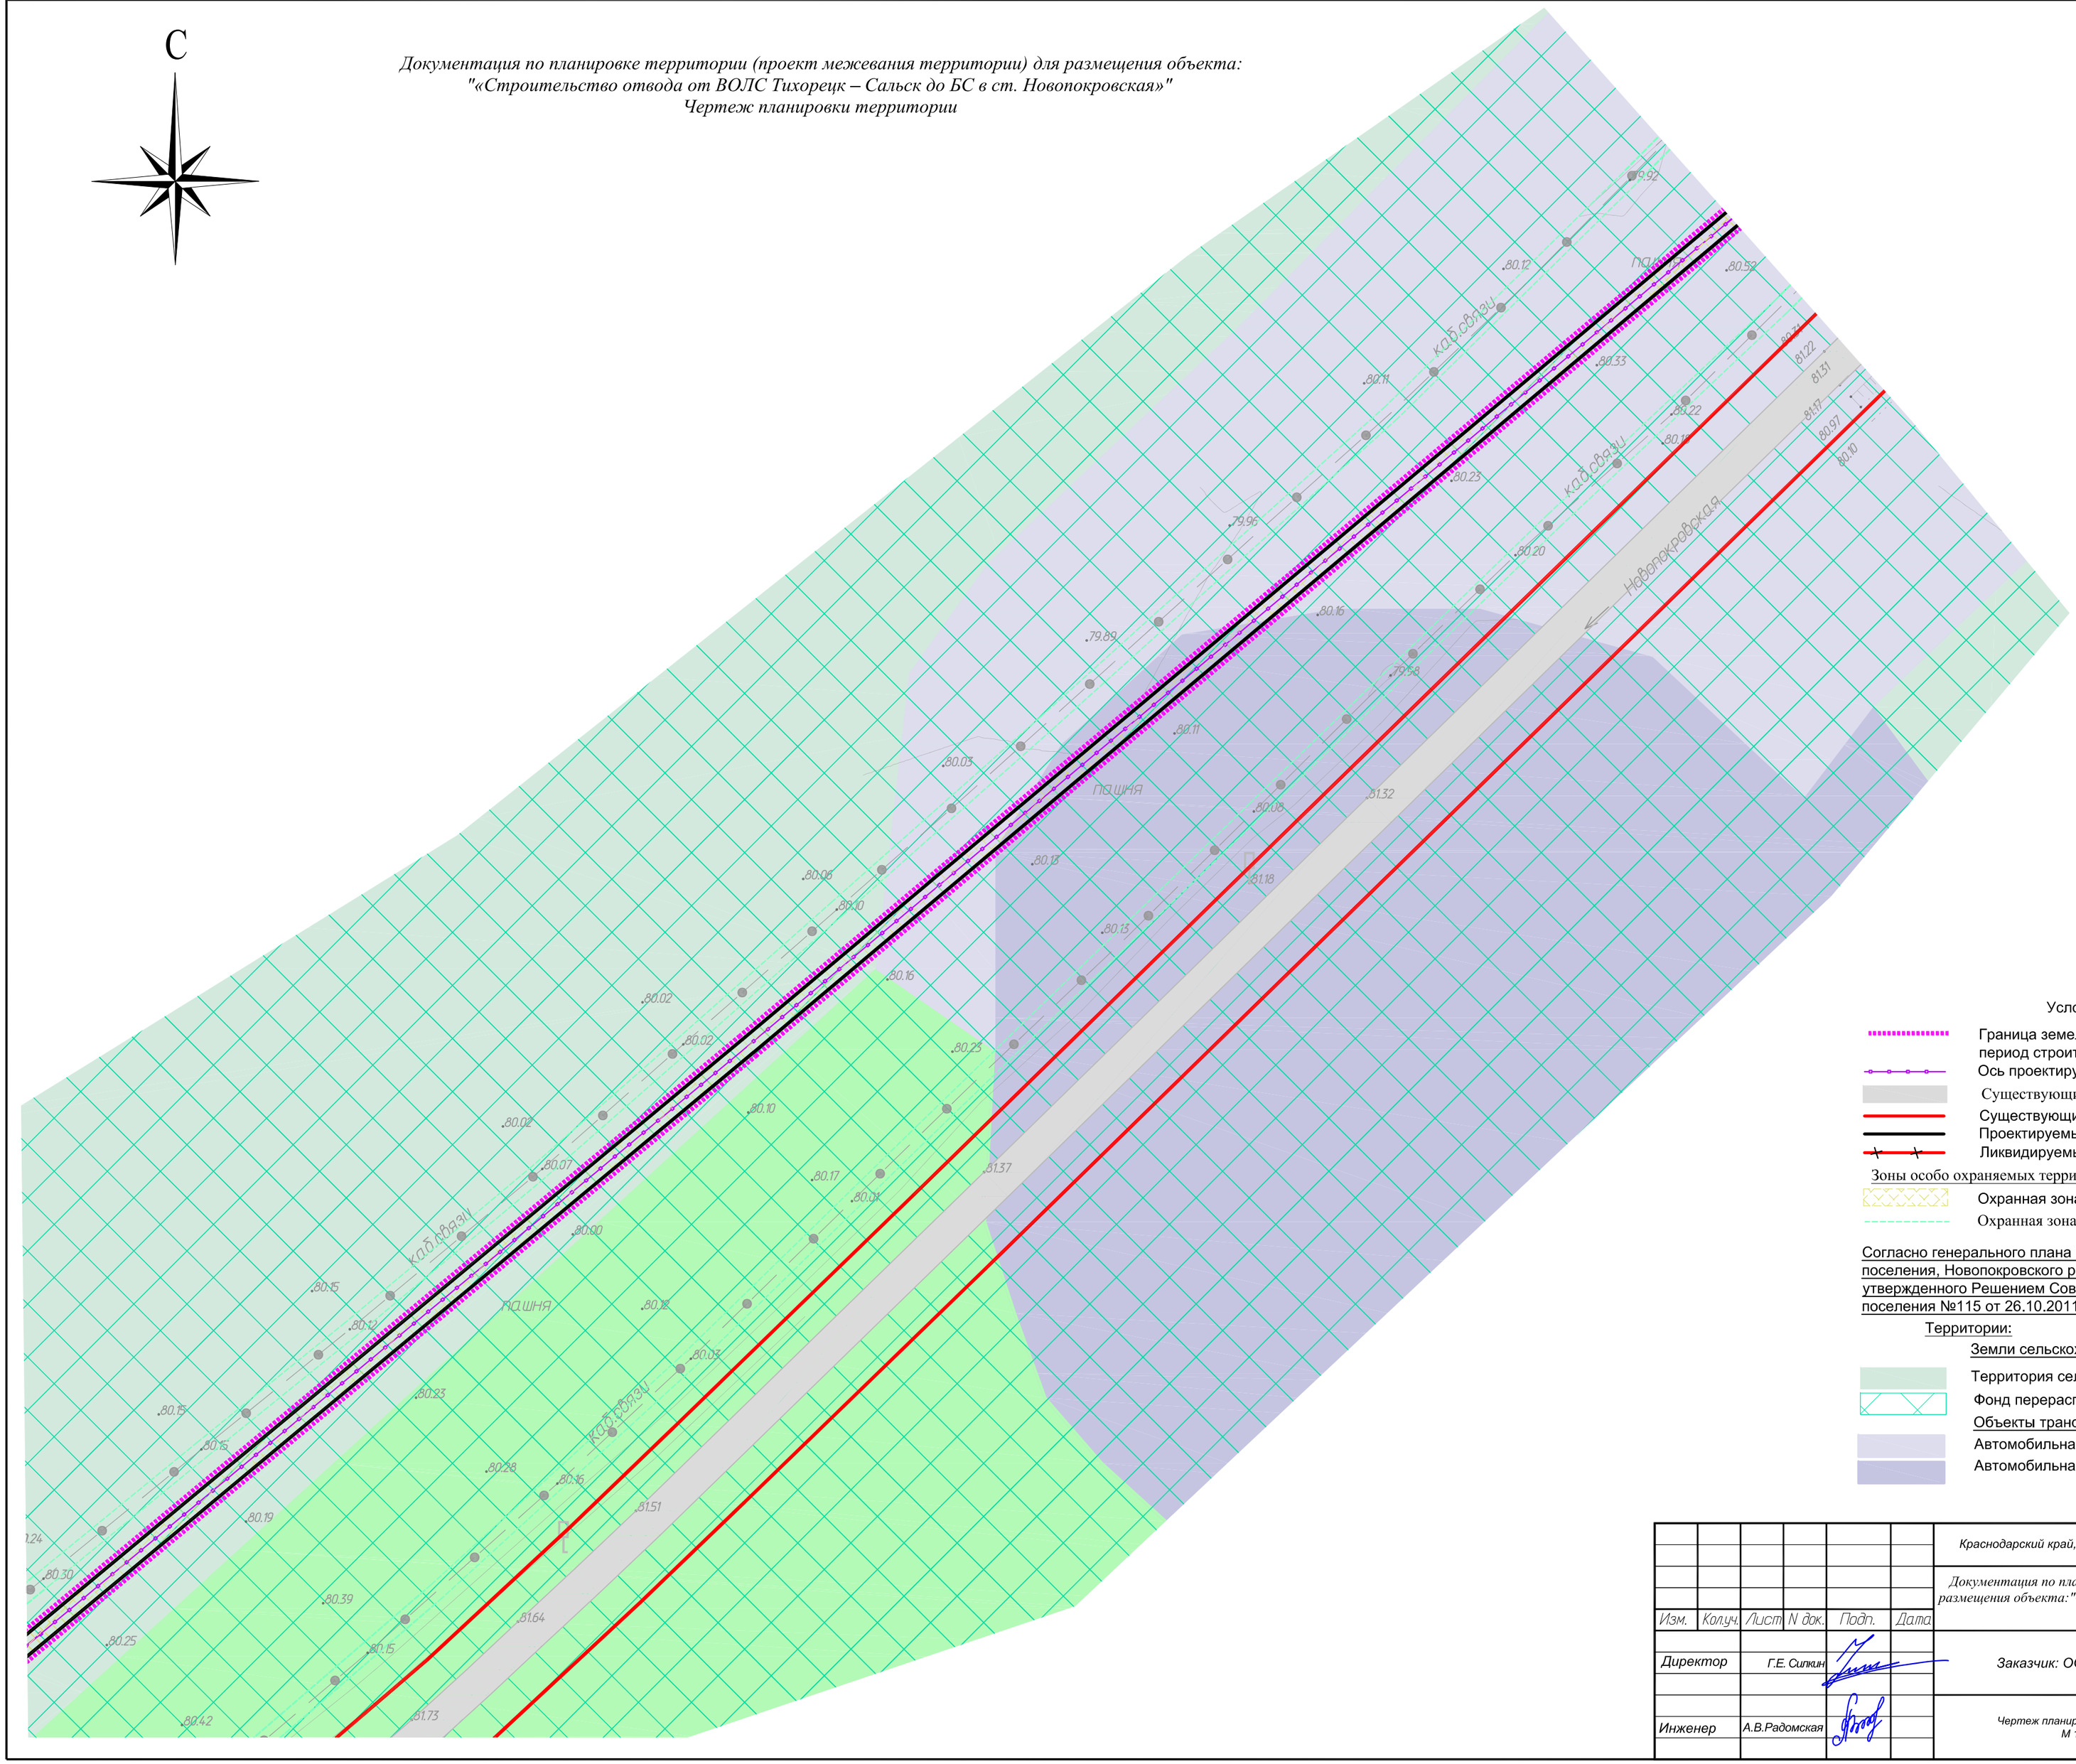

Условные обозначения:

- Граница земельного участка для размещения сервитута на период строительства объекта
- Ось проектируемой ВОЛС
- Существующие дороги
- Существующие красные линии
- Проектируемые красные линии
- Ликвидируемые красные линии

Зоны особо охраняемых территорий:

- Охранная зона проектируемой ВЛ 0,4 кВ
- Охранная зона трассы линии связи

Согласно генерального плана Новопокровского сельского поселения, Новопокровского района Краснодарского края, утвержденного Решением Совета Новопокровского сельского поселения №115 от 26.10.2011 г. территориальные зоны:

Территории:

Земли сельскохозяйственного назначения:

- Территория сельскохозяйственного назначения
- Фонд перераспределения земель

Объекты транспортной инфраструктуры:

- Автомобильная дорога 2 технической категории
- Автомобильная дорога 3 технической категории

						Краснодарский край, Новопокровский район, Новопокровское сельское поселение		
						Документация по планировке территории (проект планировки территории) для размещения объекта:"Строительство отвода от ВОЛС Тихорецк – Сальск до БС в ст. Новопокровская»		
Изм.	*Колуч.*	*Лист*	*N док.*	*Подп.*	*Дата*			
Директор		*Г.Е. Силкин*				*Заказчик: ООО"АвТелКом"*	Стадия	Лист 8 / Листов 10
Инженер		*А.В.Радомская*				*Чертеж планировки территории М 1:1000*		*ООО"ЗемЭнергоЦентр"*

Формат А2