
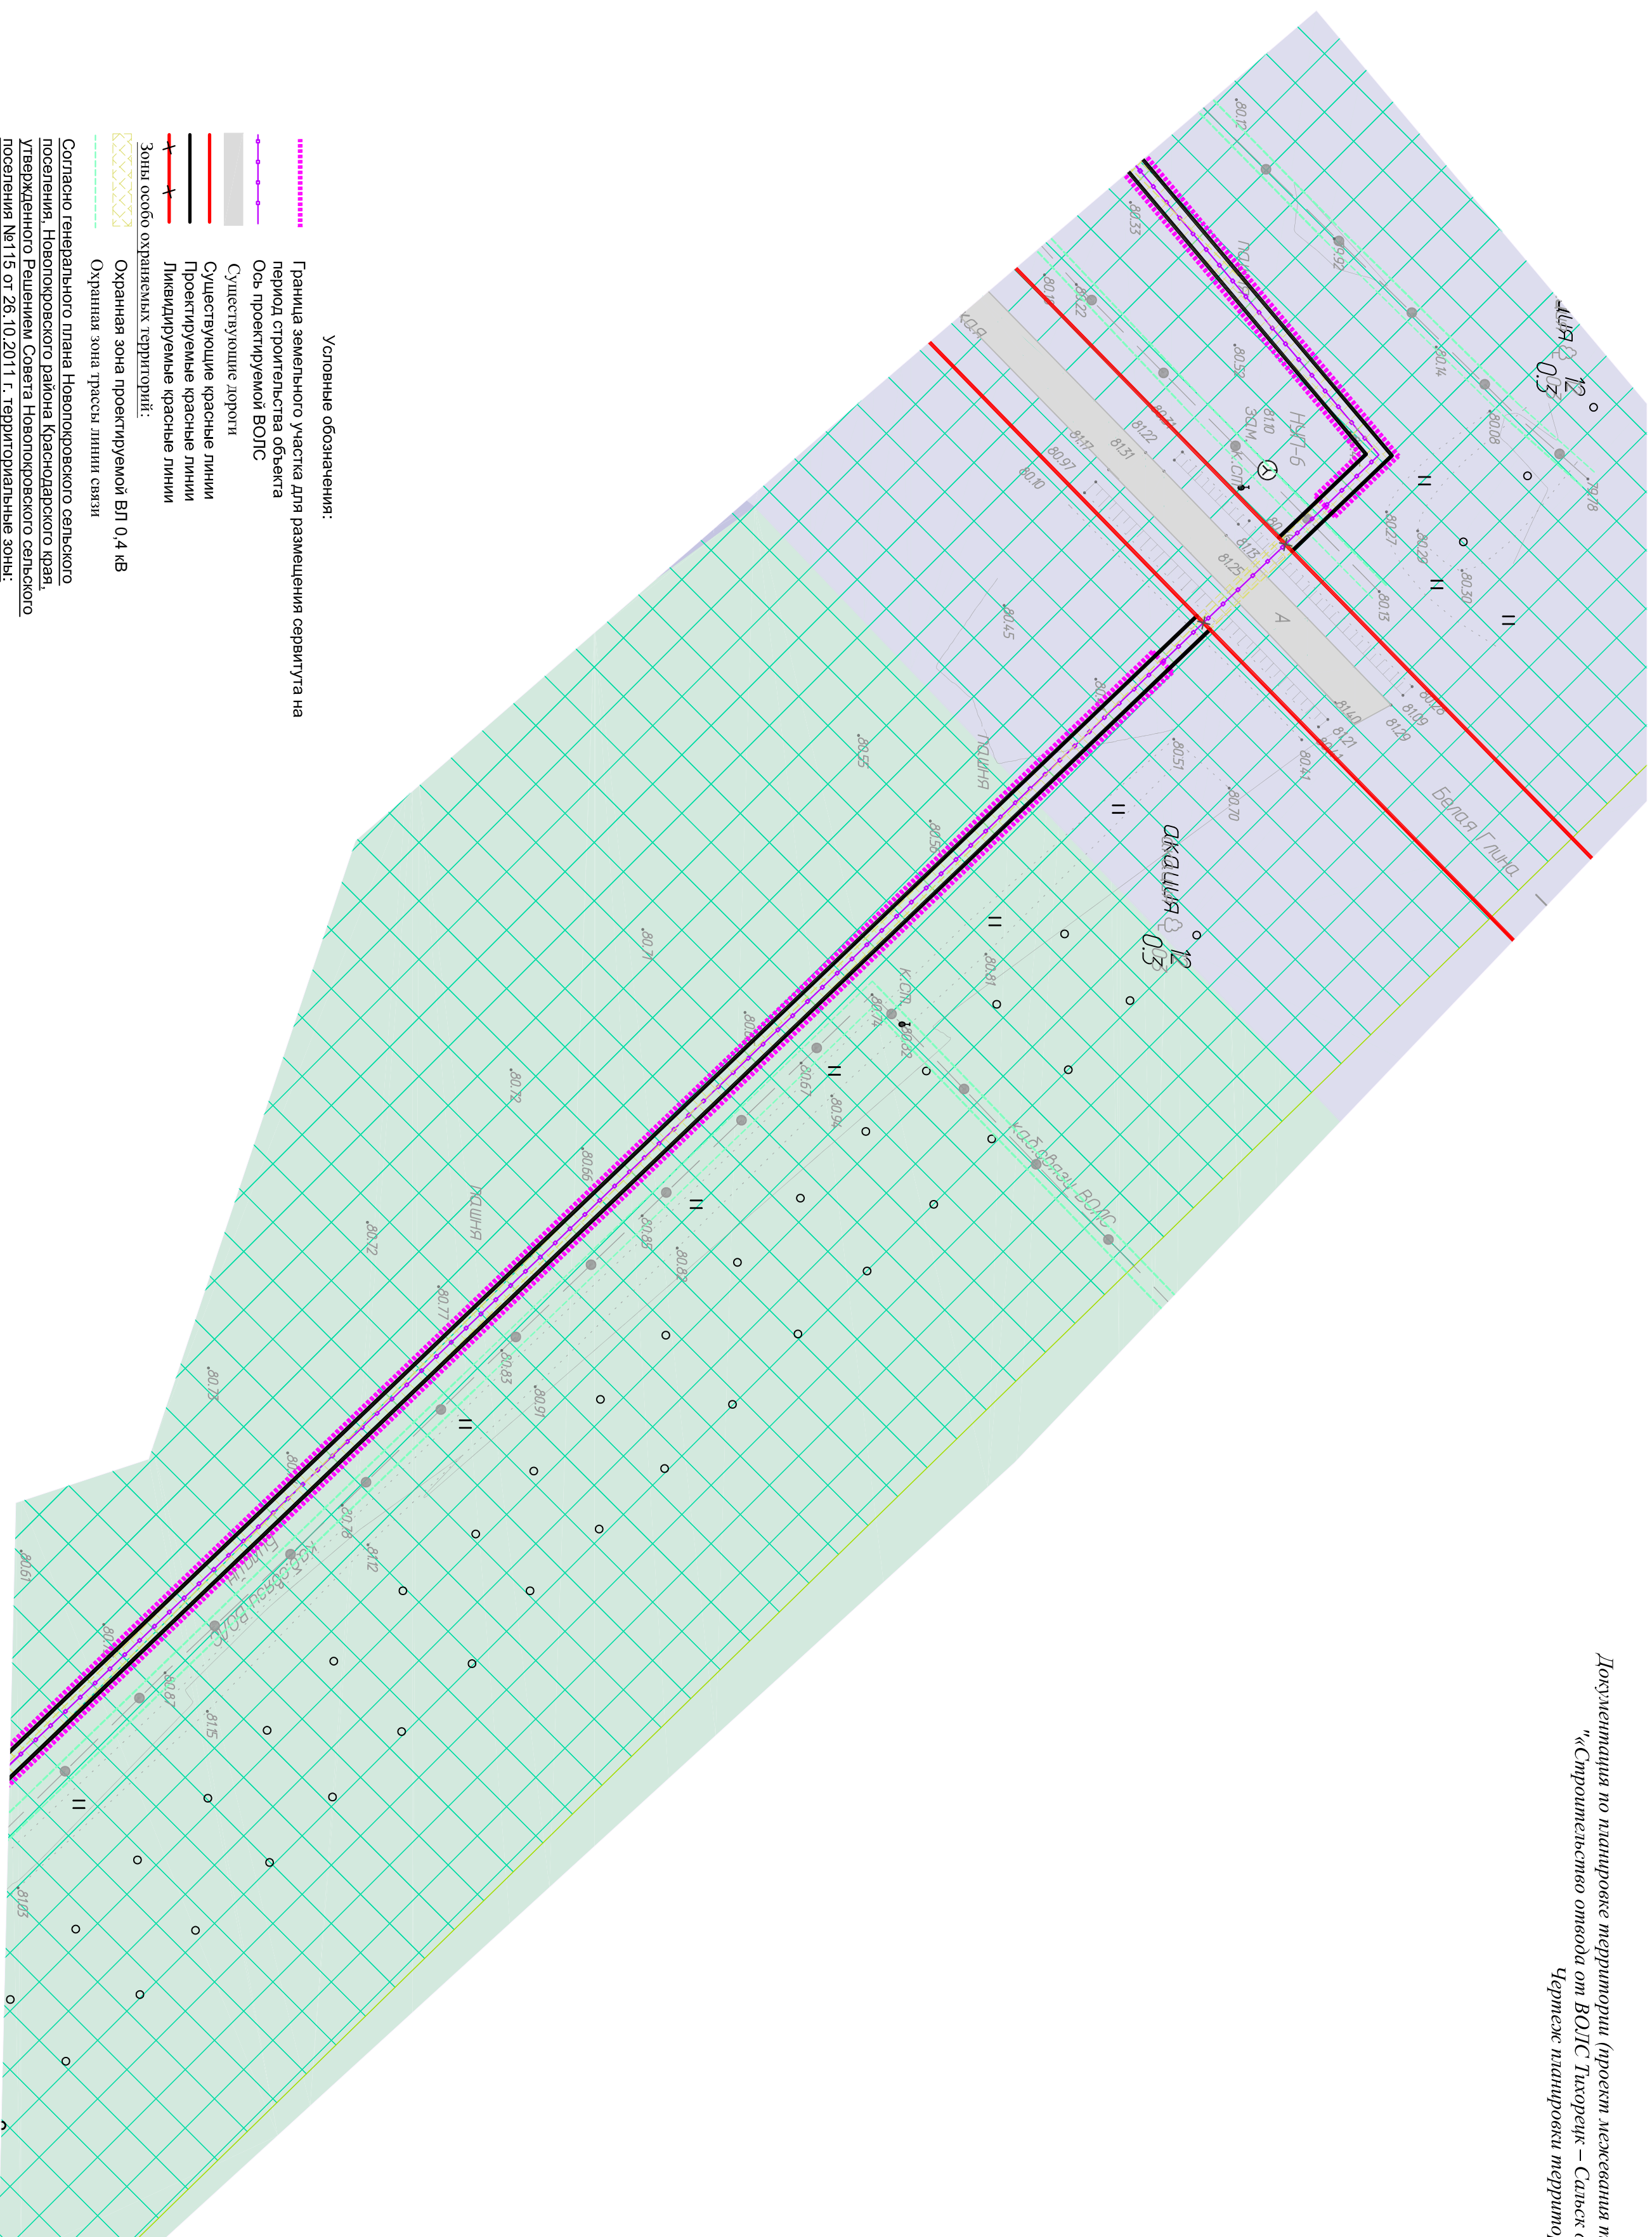


Документация по планировке территории (проект межселенная территория) для размещения объекта: "«Строительство отвода от ВОЛС Тихорецк – Сальск до ВС в ст. Новооктябрьская»"

Чертеж планировки территории

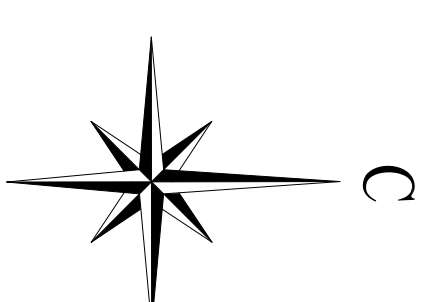

Условные обозначения:

Граница земельного участка для размещения сервитута на период строительства объекта

Ось проектируемой ВОЛС

## Существующие дороги

## Существующие красные линии

Проектируемые красные линии

Зоны особо охраняемых территорий:

Охранная зона проектируемой ВЛ 0,4 кВ

# Охранная зона трассы линии связи

Согласно генерального плана Новопокровского сельского поселения, Новопокровского района Краснодарского края, утвержденного Решением Совета Новопокровского сельского поселения №115 от 26.10.2011 г. территориальные зоны:

Территории:

Земли сельскохозяйственного назначения:

Фонд перераспределения земель

Территория сельскохозяйственного назначения

Объекты транспортной инфраструктуры:

[illegible]