



Карта градостроительного зонирования территории с. Горькая Балка  
(с нанесением зон с особыми условиями использования территории)  
Горькоблковского сельского поселения муниципального  
образования Новопокровский район

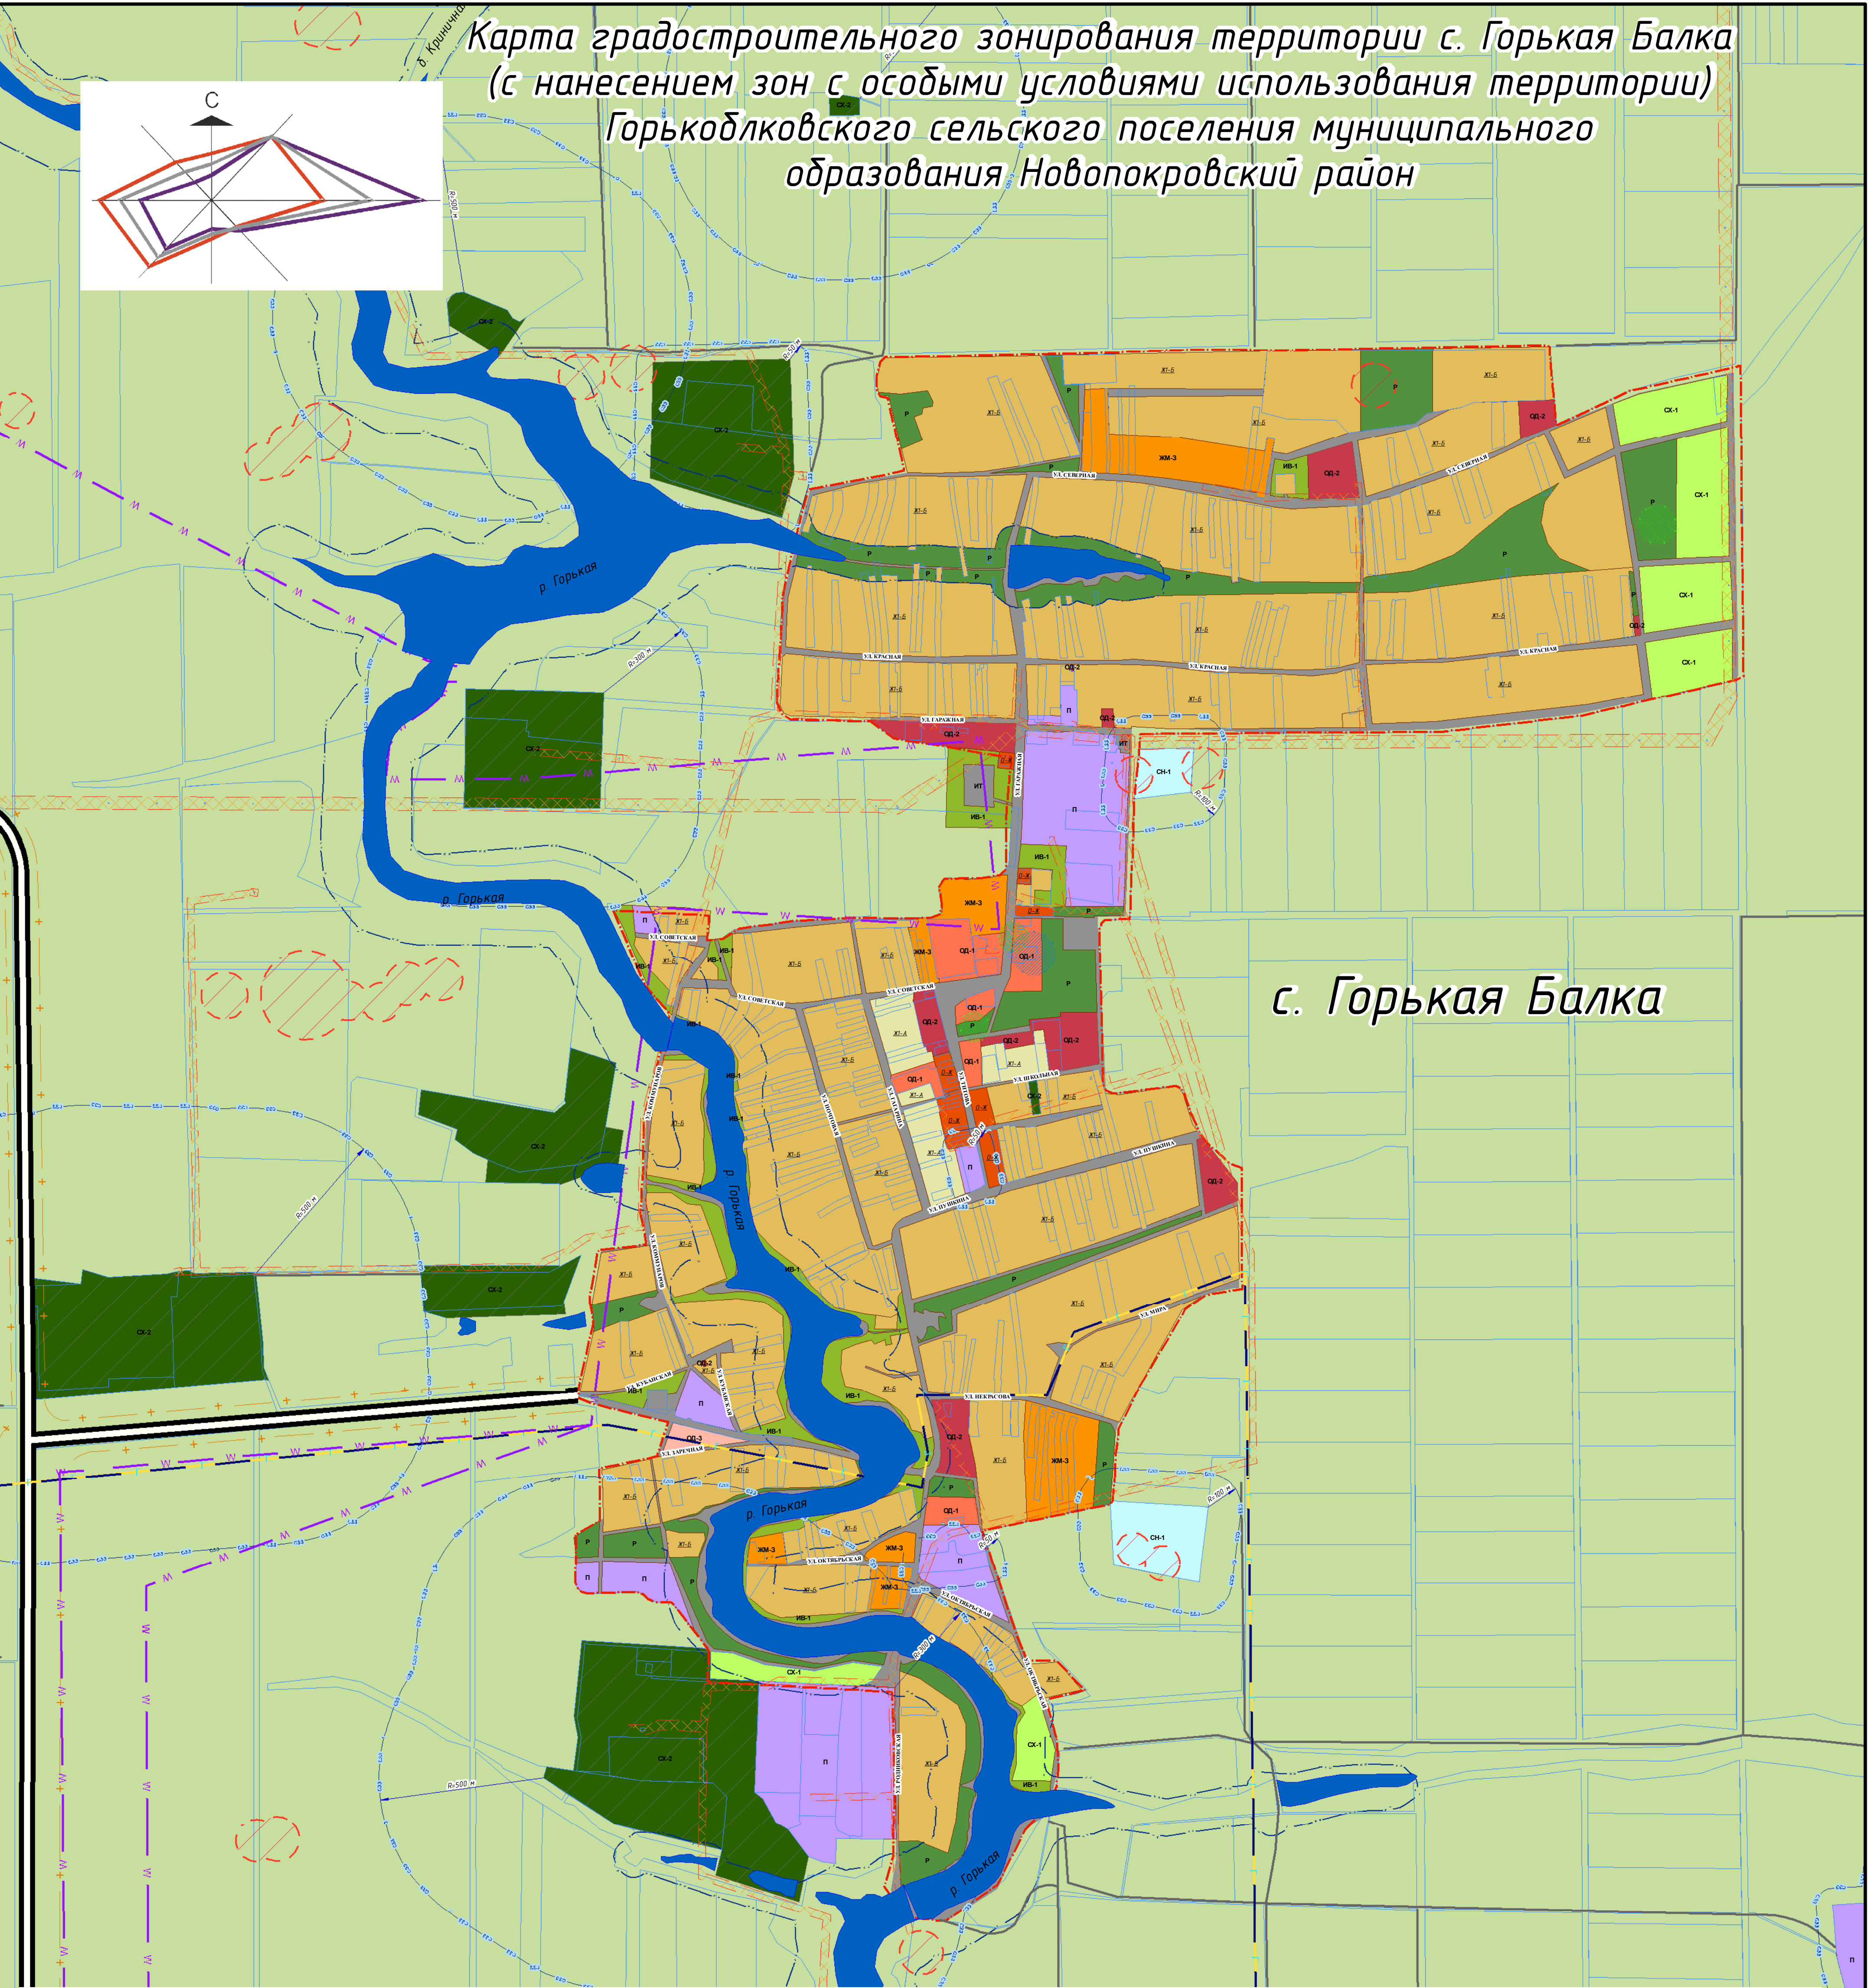

с. Горькая Балка

Территориальные зоны			
Жилые зоны:		Зоны рекреационного назначения:	
Ж-1А	Зона застройки индивидуальными жилыми домами;	Р	Зона рекреационного назначения.
Ж-1Б	Зона застройки индивидуальными жилыми домами с содержанием домашнего скота и птицы;	Зоны специального назначения:	
Ж-МЗ	Зона застройки малоэтажными жилыми домами;	СН-1	Зона кладбищ;
Ж-ЛПХ	Зона личного подсобного хозяйства.	Иные виды территориальных зон:	
Общественно-деловые зоны:		ИБ-1	Зона озеленения специального назначения.
ОД-1	Центральная зона делового, общественного и коммерческого назначения;	Зона на которую регламенты не распространяются.	
ОД-2	Зона делового, общественного и коммерческого назначения местного значения;		
ОД-3	Зона обслуживания и деловой активности при транспортных коридорах и узлах.		
Производственные зоны:			
П	Зона предприятий, производств и объектов III, IV, V классов вредности с СЗЗ от 50 до 300 м.		
Зоны инженерной и транспортной инфраструктуры:			
ИТ	Зона инженерно-транспортной инфраструктуры.		
Зоны сельскохозяйственного использования:			
СХ-2	Зона сельскохозяйственных угодий;		
СХ-1	Зона сельскохозяйственных угодий.		

Условные обозначения:	
	Линия связи существующая
	Охранная зона водных объектов
	Водные объекты
	Санитарно-защитная зона предприятий
	Граница земельных участков
	Проектируемые и существующие газопроводы
	Граница населенных пунктов
	Граница муниципального образования Новопокровский район
	Граница муниципального образования Горькоблковского сельского поселения
	Охранная зона памятника манументального искусства
	Охранная зона катигорированных дорог
	Катигорированные дороги
	Полевые дороги
	Охранная зона памятников археологии
	Охранная зона объектов инженерно-технического обеспечения
	Охранная зона памятника истории

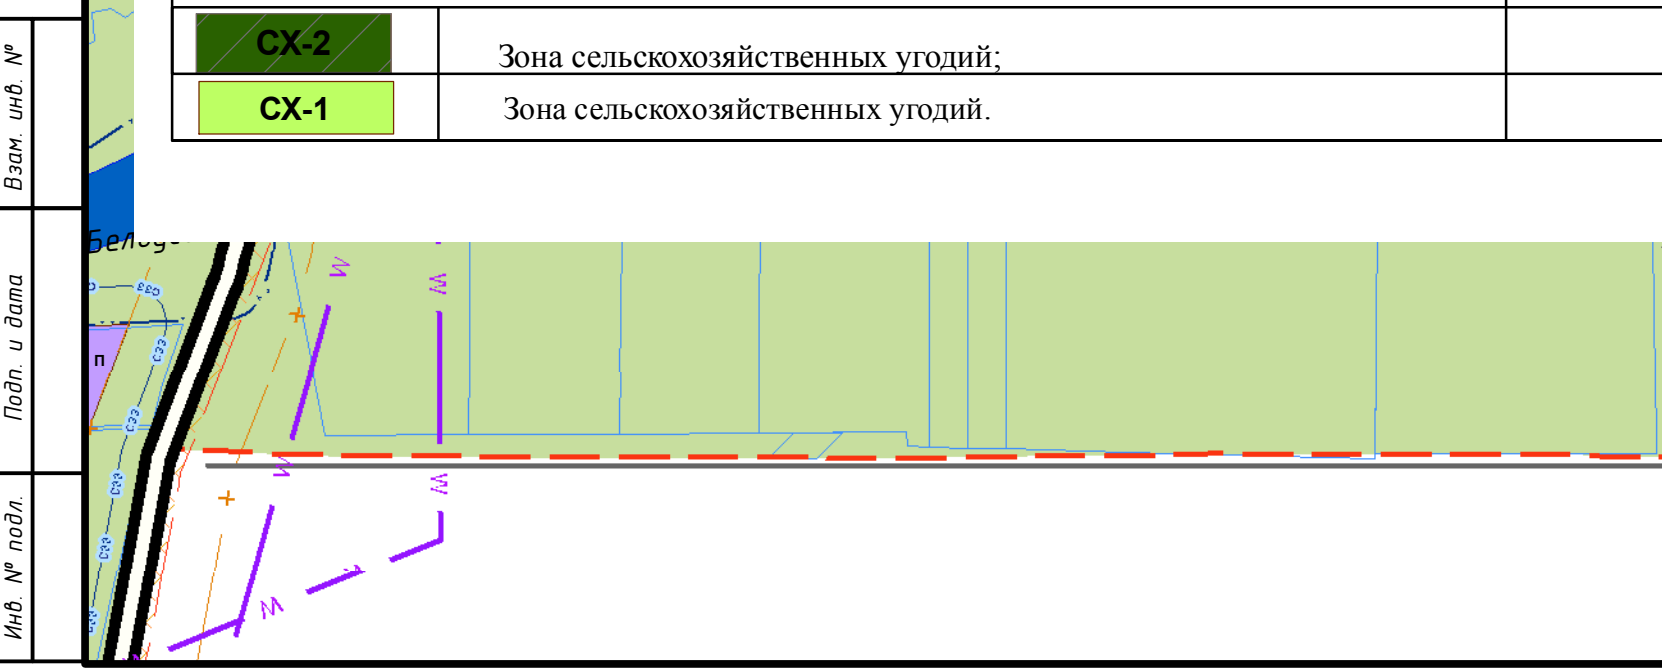

Договор № 167 от 16.12.2020					
Проект внесения изменений в правила землепользования и застройки Горькоблковского сельского поселения муниципального образования Новопокровский район					
Изм.	Кол.ч.	Лист	№ док.	Подп.	Дата
Директор	Кузнецова Н.М.				
Карта градостроительного зонирования территории Горькоблковского сельского поселения муниципального образования Новопокровский район				Стадия	Лист
Карта градостроительного зонирования территории с. Горькая Балка (с нанесением зон с особыми условиями использования территории) Горькоблковского сельского поселения муниципального образования Новопокровский район. М 1:50 000				КГЗ	2
					3
ООО "Земгеопроект"					